




PROSPETTO CUCINA

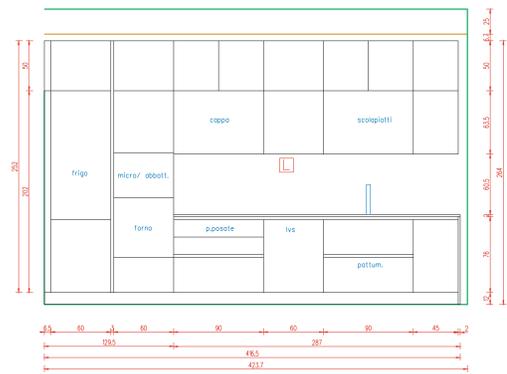


PROSPETTO MOBILE TV

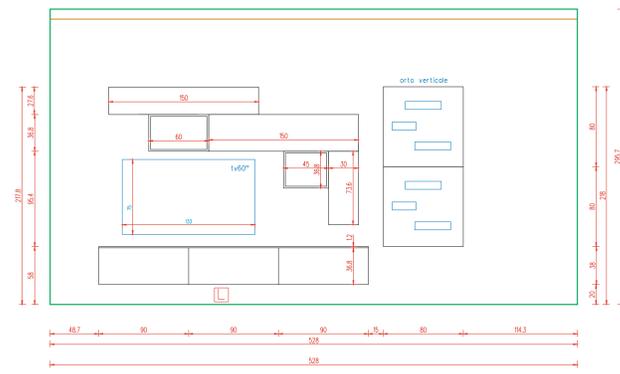


PROSPETTI CABINA ARMADIO

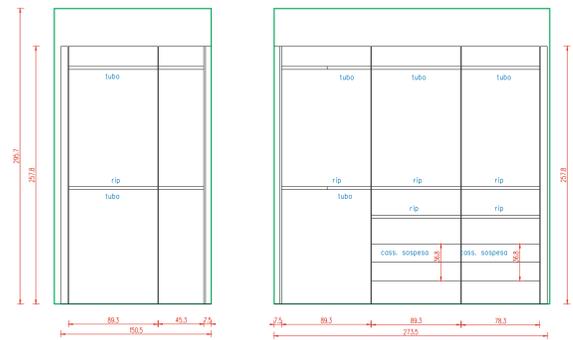

PROSPETTO MOBILE BAGNO 1

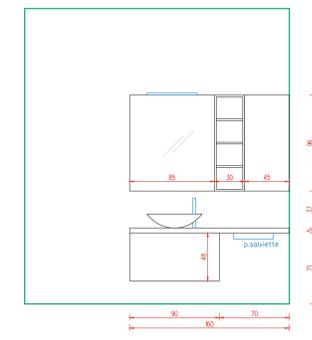

PROSPETTO MOBILE BAGNO 2

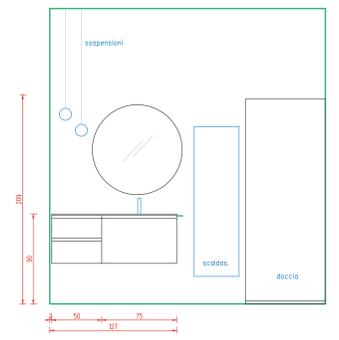

tav. 01 vers. 2.2



Rif. FRATTA STEFANIA
 Data : 08/10/2021
 Scala 1:25
 Ogg.: Progetto arredamento abitazione

Verificare sempre le misure. A termine di legge lo studio si riserva la proprietà di questo disegno con divieto di riprodurlo o renderlo comunque noto in mancanza di consenso scritto preventivo.

Graffiti di Bolzan L. & Celotto F. snc
 Uffici e Show-Room Via Zanussi n° 877/C - magazzino 855 - 36100 VICENZA (VI)
 Tel 0444 877 616 - Cell. Uff 324 99 99 349

Sede legale: via 6 Aprile 8/A - 31018 GAIARINE (TV) - PI e CF 03027750268