

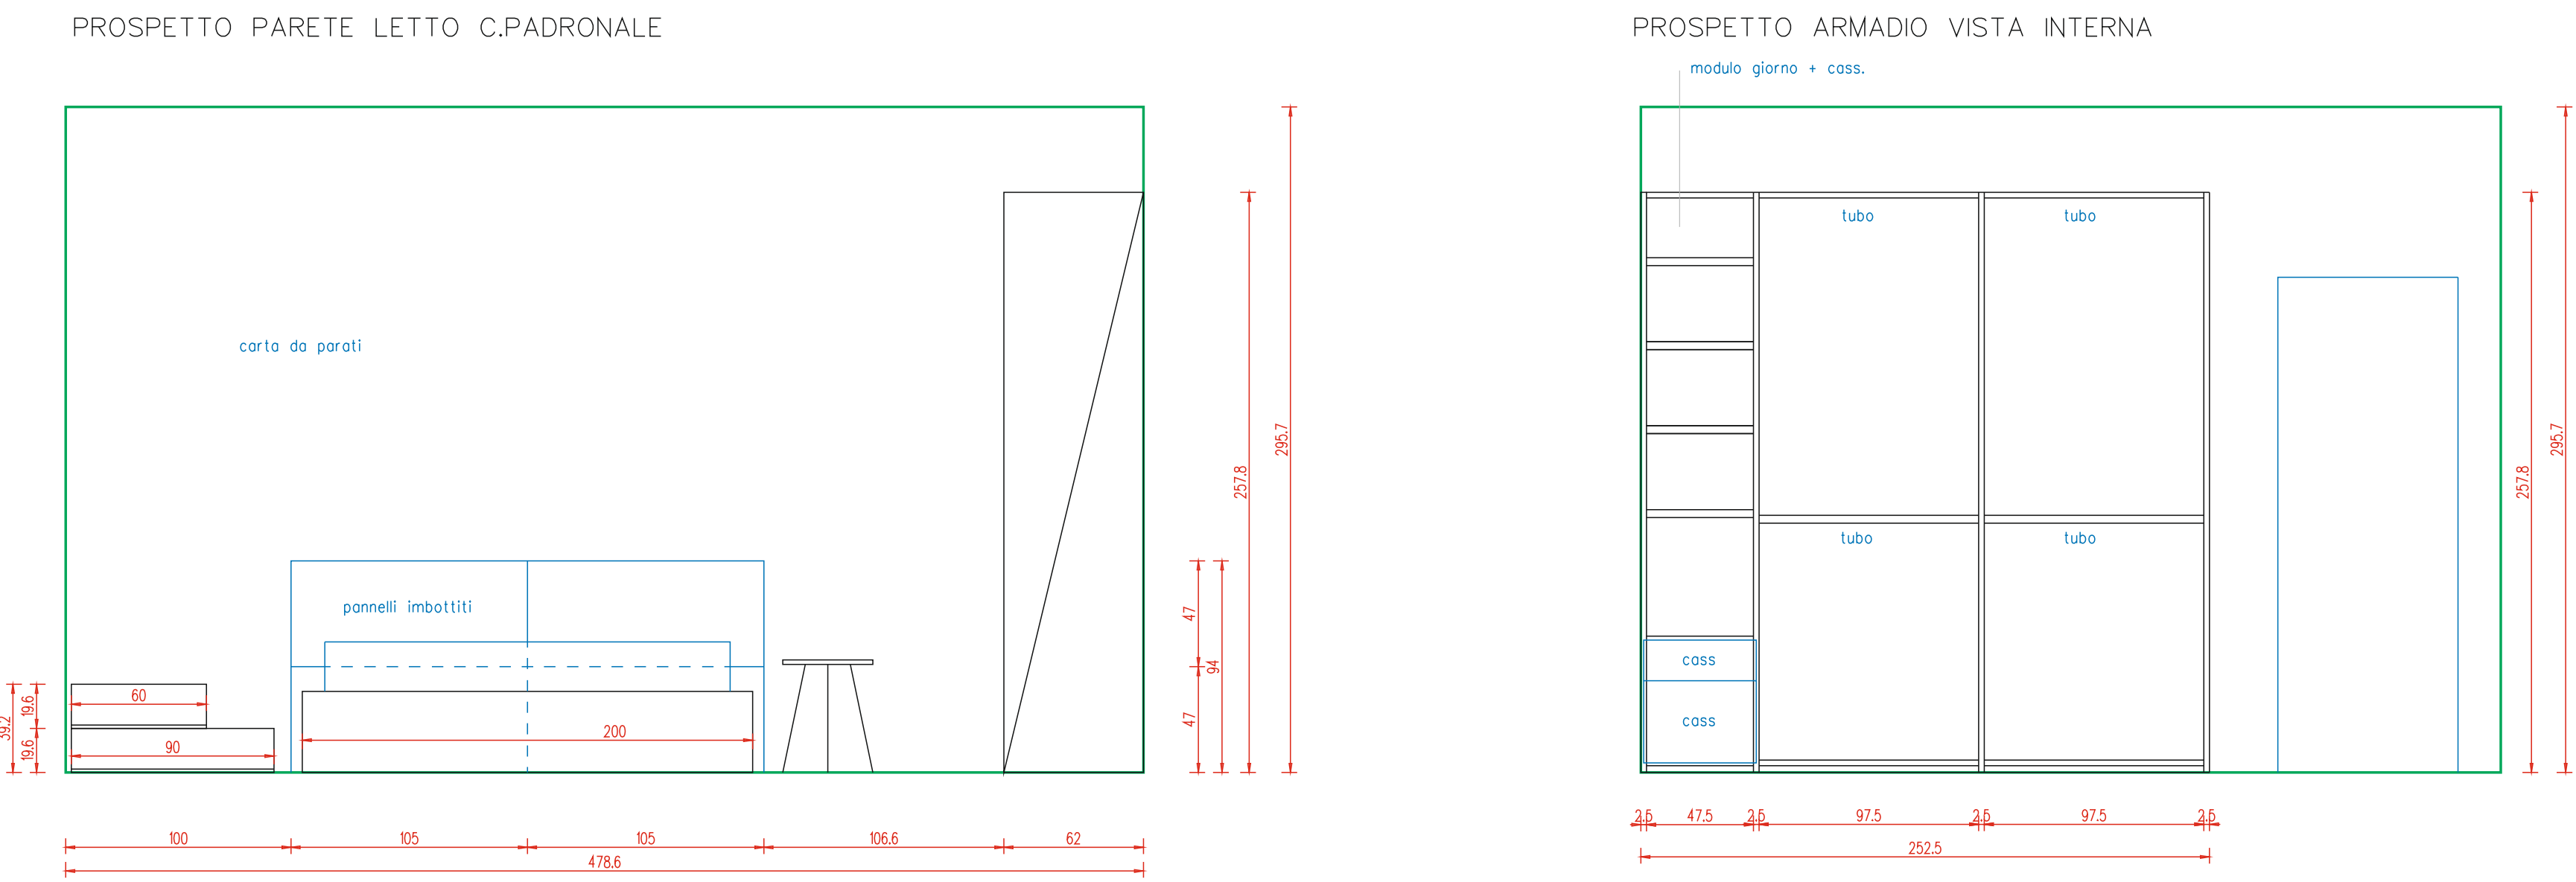
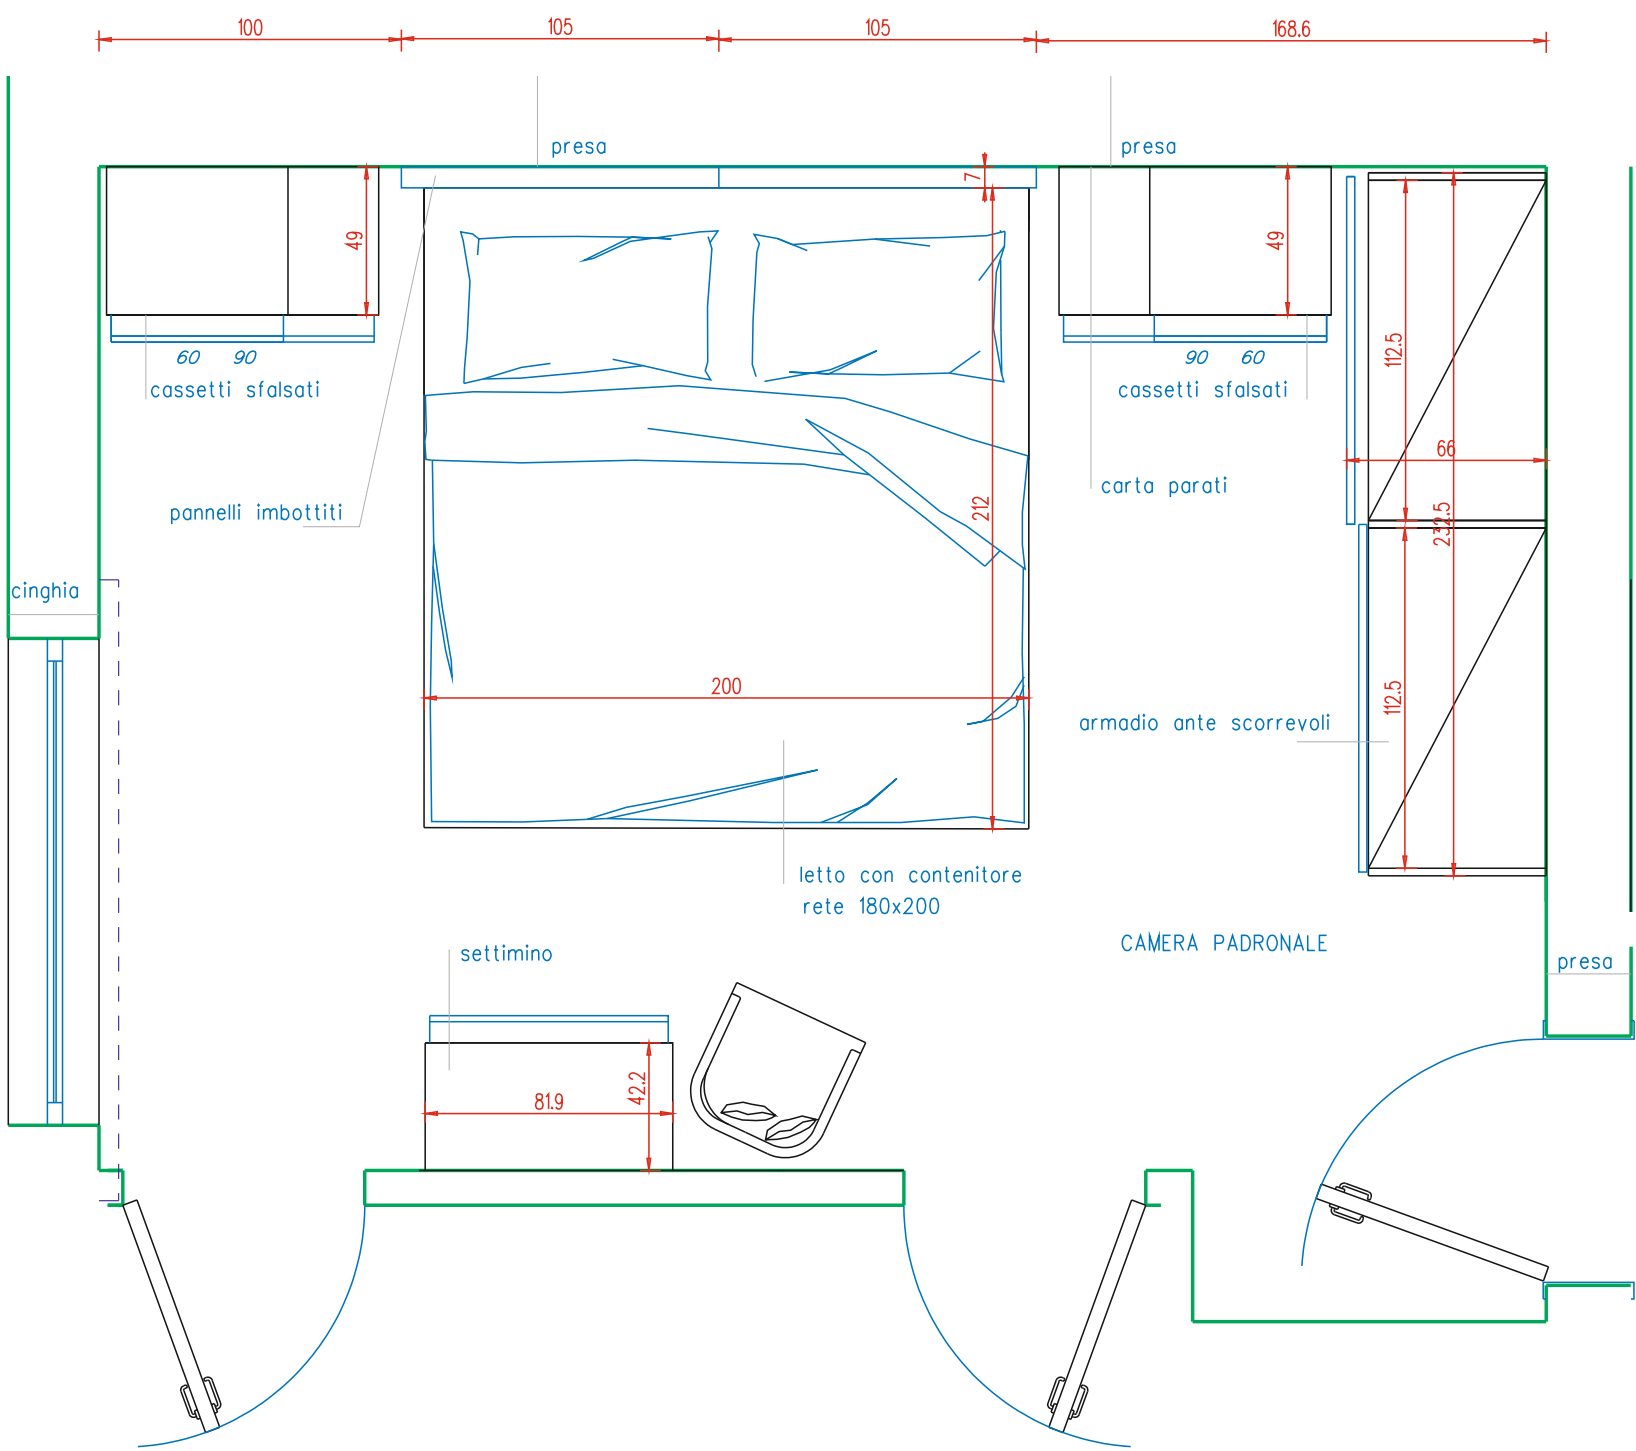




PROPOSTA A- CAMERA PADRONALE

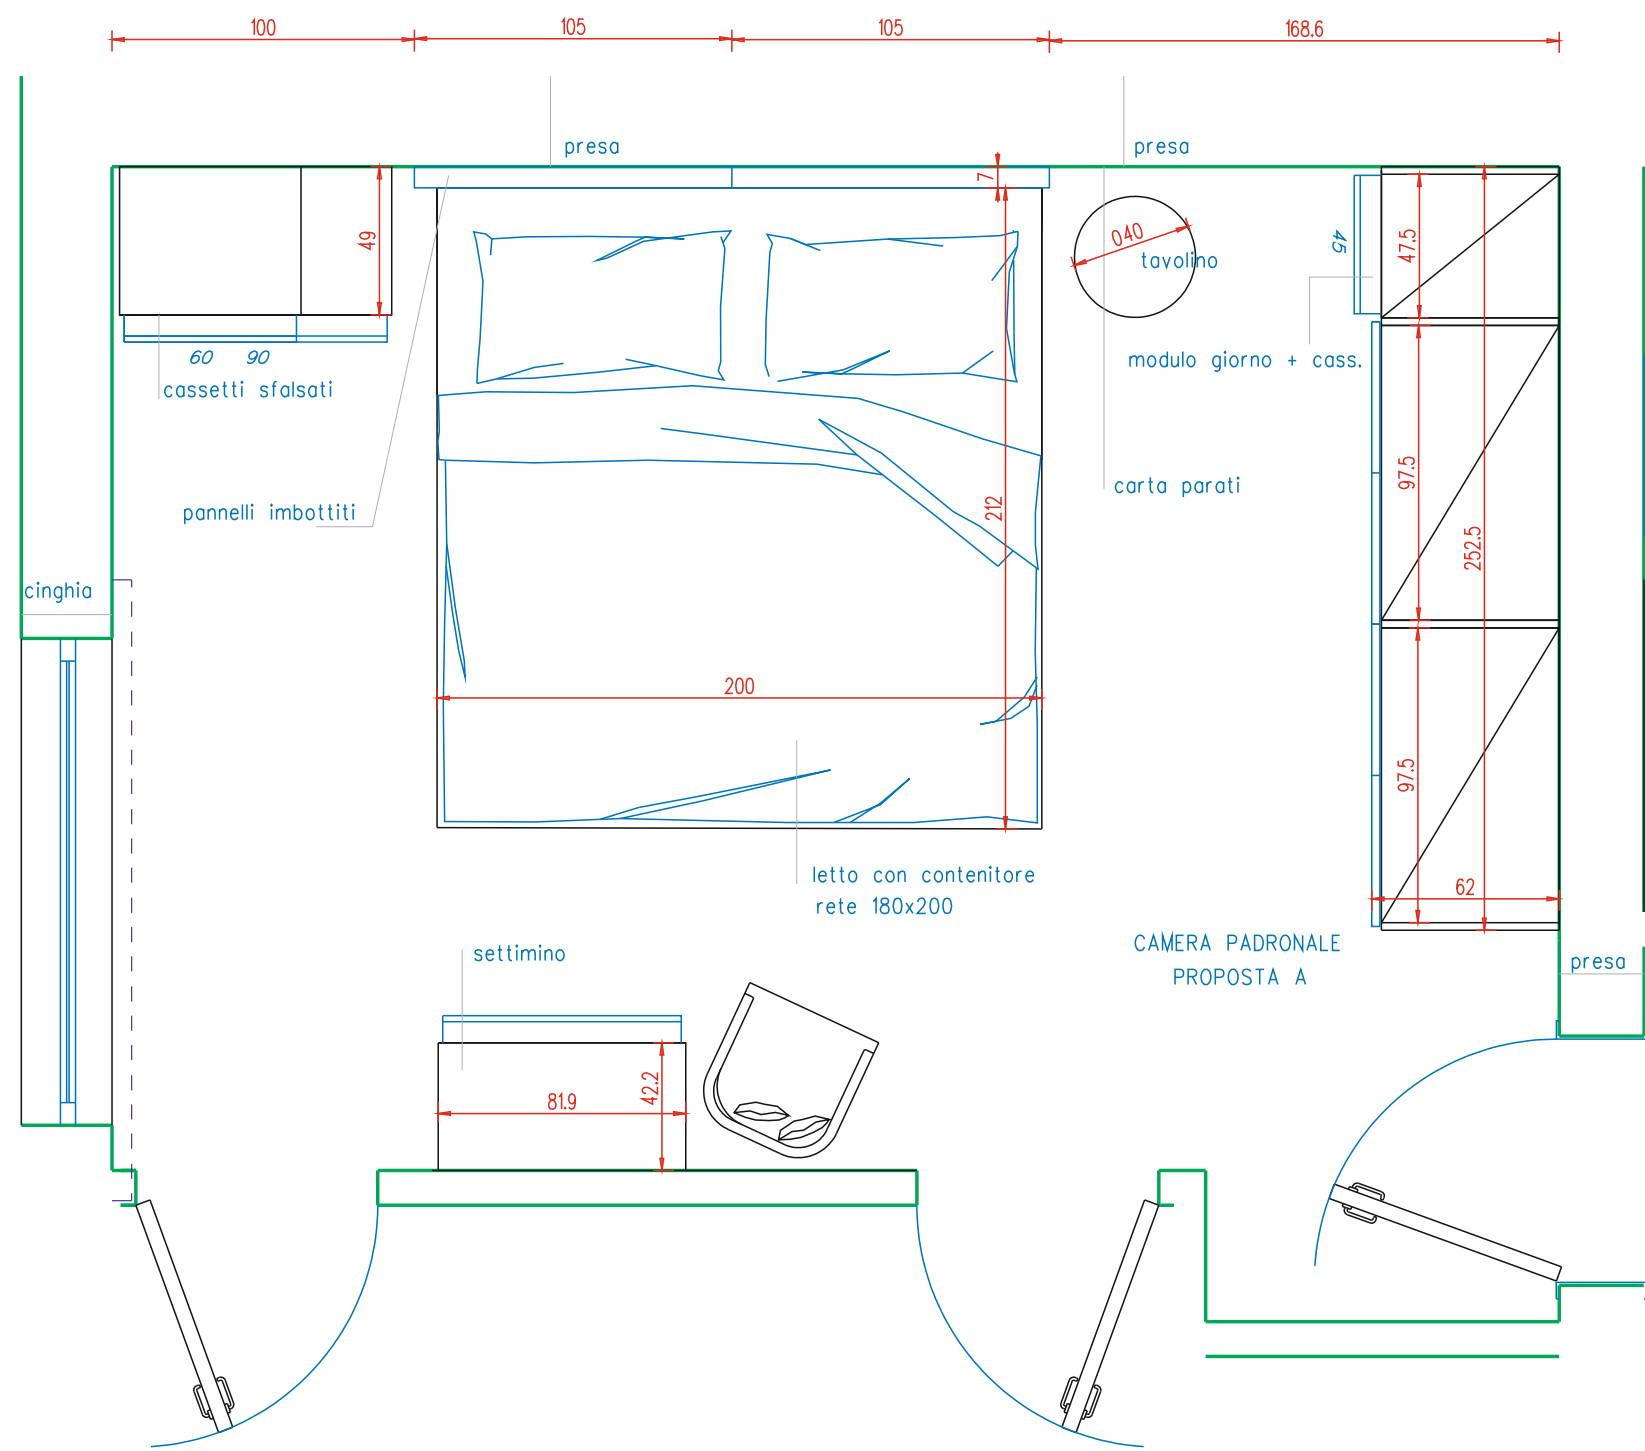

PROPOSTA B- CAMERA PADRONALE

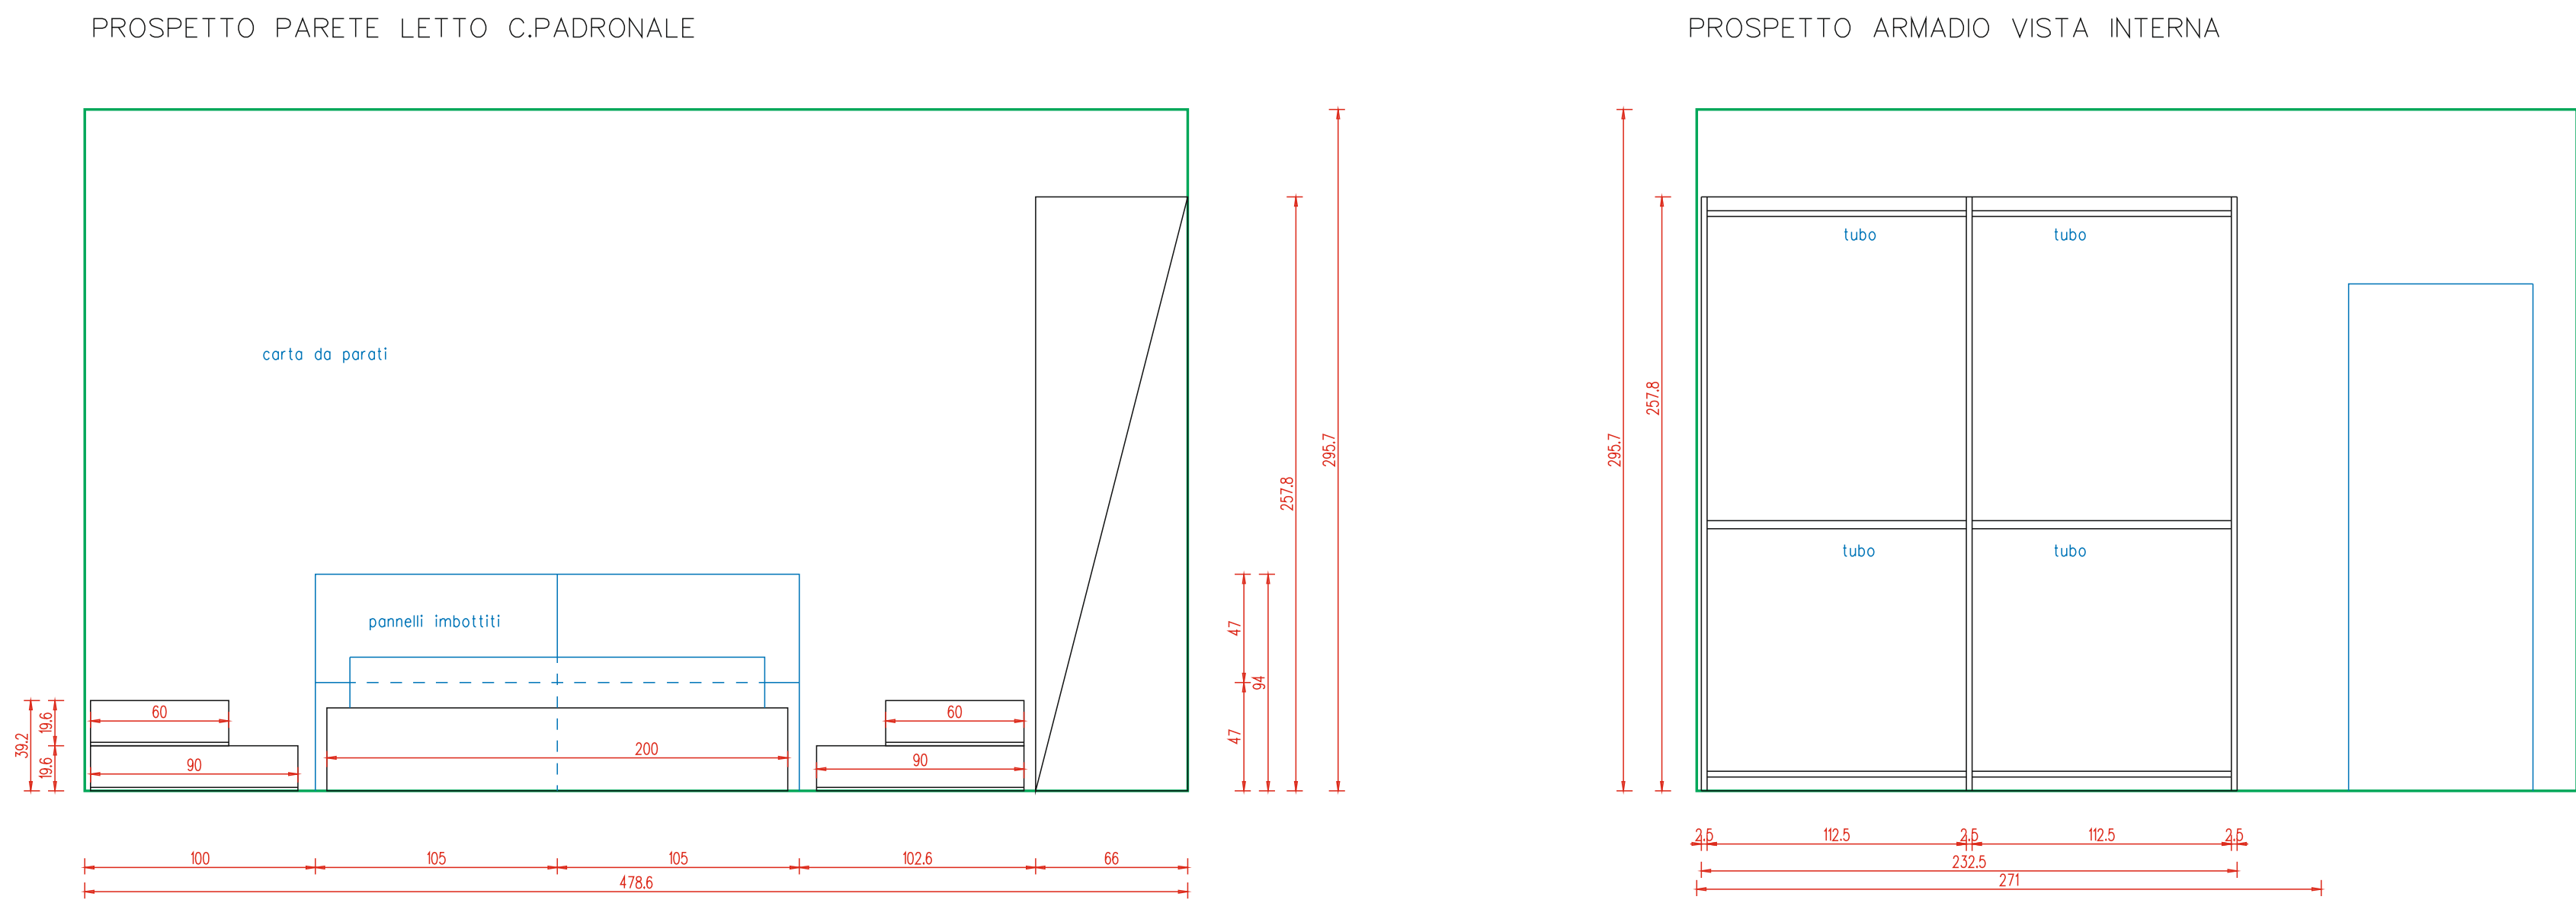

PROPOSTA C- CAMERA PADRONALE

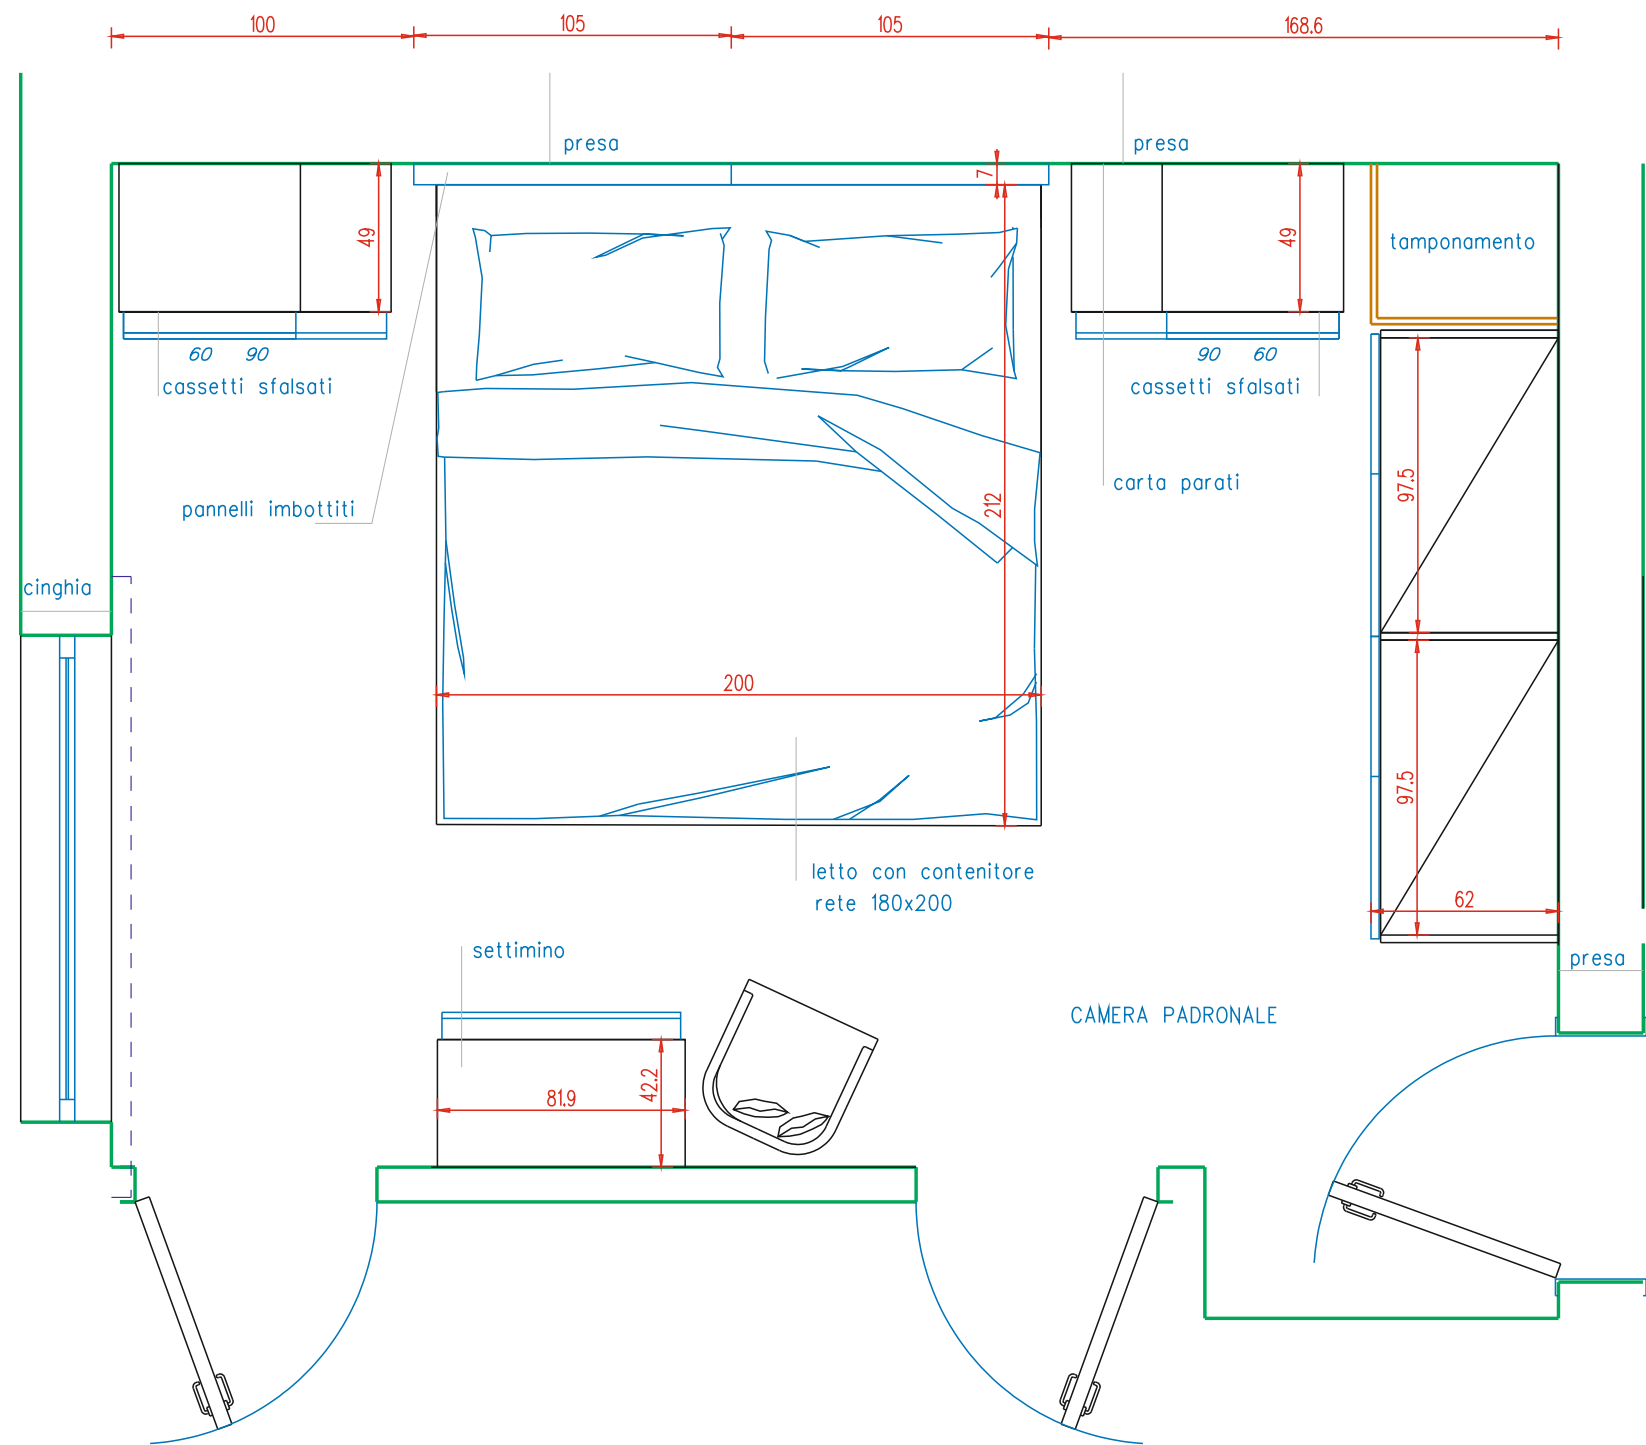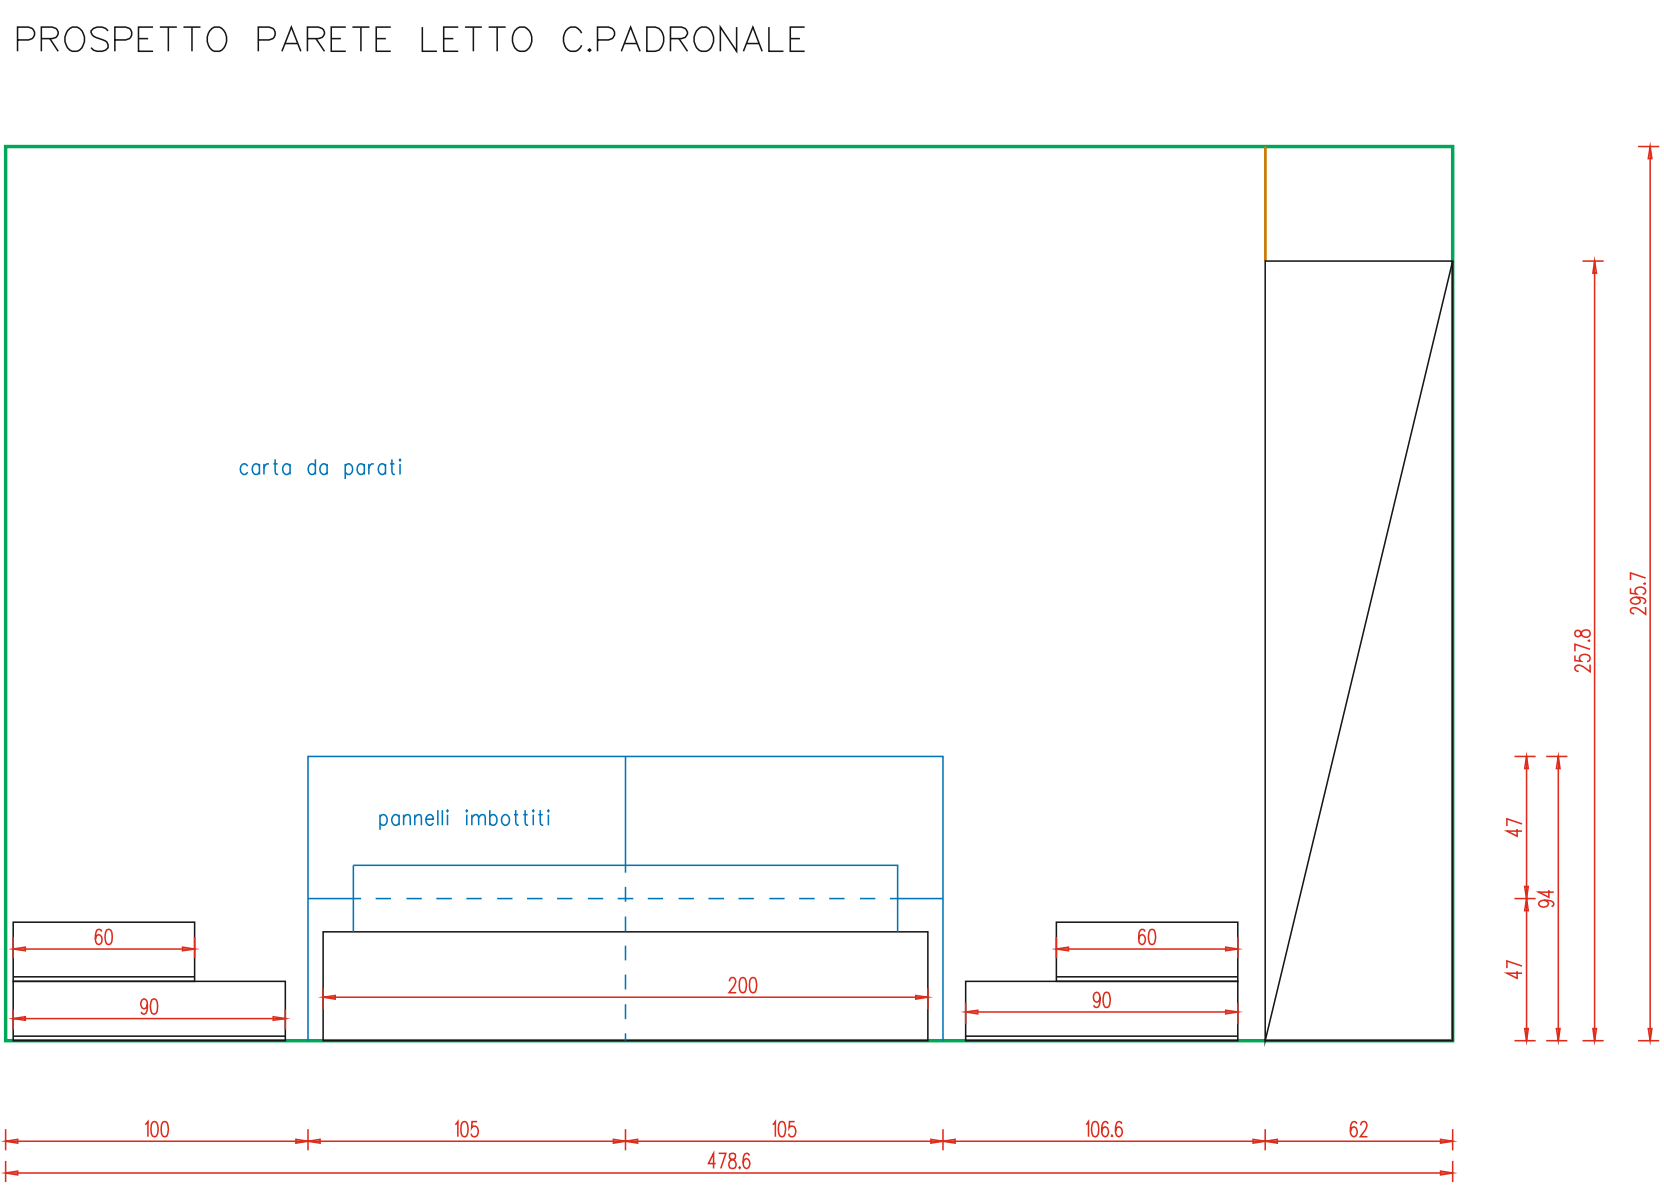

tav. 02 vers. 2.2

Rif. FRATTA STEFANIA

Data : 08/10/2021
Scala 1:25
Ogg.: proposte camera

Verificare sempre le misure. A termine di legge lo studio si riserva la proprietà di questo disegno con divieto di riprodurlo o renderlo comunque noto in mancanza di consenso scritto preventivo.

Graffiti di Bolzan L. & Celotto F. SNC
Ufficio e Show-Room Via Zamenhof nr 817/C, magazzino nr 855 - 36100 VICENZA (VI)
Tel 0444 977.656 - Cell. Uff. 334 99 99 340

Sede legale: via 6 Aprile 8/A - 31018 GAIARINE (TV) - PI e CF 03027750268

