



PROSPETTI BAGNO

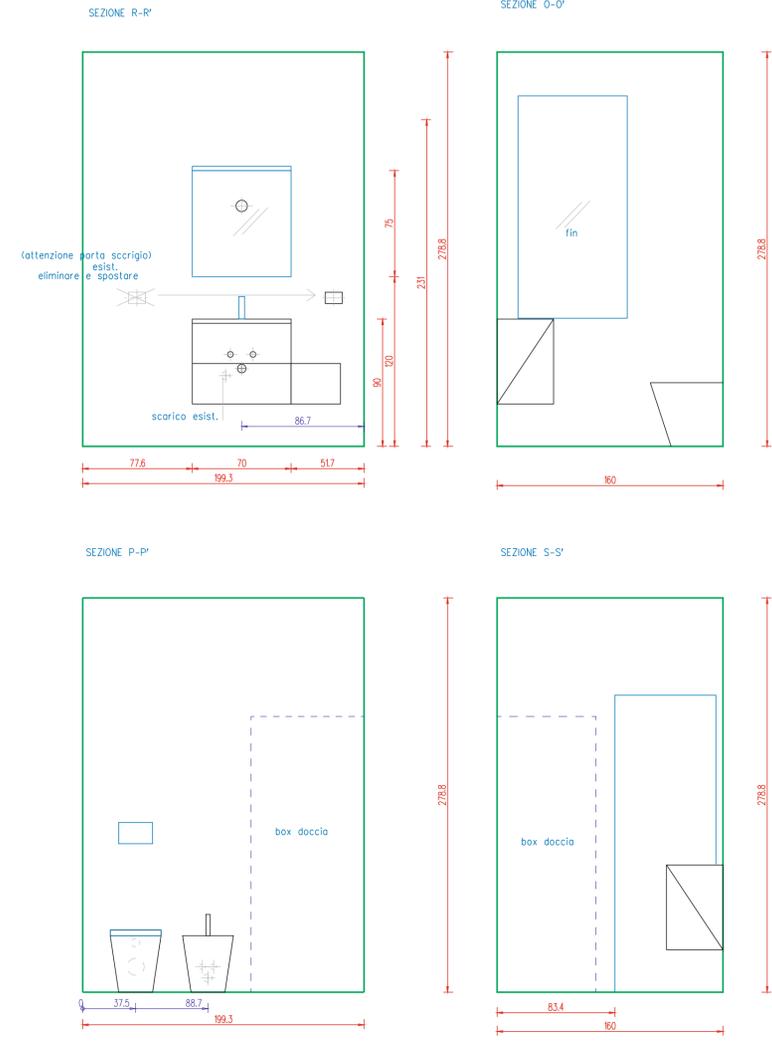

STANZA	MARCATURA	DESCRIZIONE
cucina	kimp01	impianto idrico e scarico per lavello e lavatrice
cucina	4KP03	UNEL per lavatrice
cucina	4KP04	UNEL per forno
cucina	4KP05	UNEL per forno
cucina	4P06	UNEL per lavastoviglie
cucina	4KP07	uscita 2 mt cavo per alimentazione piano cottura induzione
cucina	4KP08	UNEL + bipresa per utenze top cucina
cucina	4KP09	504 con UNEL + interruttore led sottopensili cucina + interruttore led soprapensili cucina
cucina	4KP10	alimentazione per cappa
cucina	4KP11	alimentazione per led soprapensili e sottopensili cucina
cucina	4KP12	utenza tv
camera matrimoniale	CMP31	ESISTENTE per utenze letto
camera matrimoniale	CMP32	ESISTENTE per utenze letto
camera matrimoniale	CMP33	alimentazione per eventuali barre led sopraponte camera
camera matrimoniale	CMP34	interruttore per luce stanza
cameretta	CAP21	UNEL
cameretta	CAP22	interruttore per luce stanza e/o barra led sopraponte + bipresa
cameretta	CAP23	alimentazione per eventuali barre led sopraponte
cameretta	CAP24	UNEL + bipresa

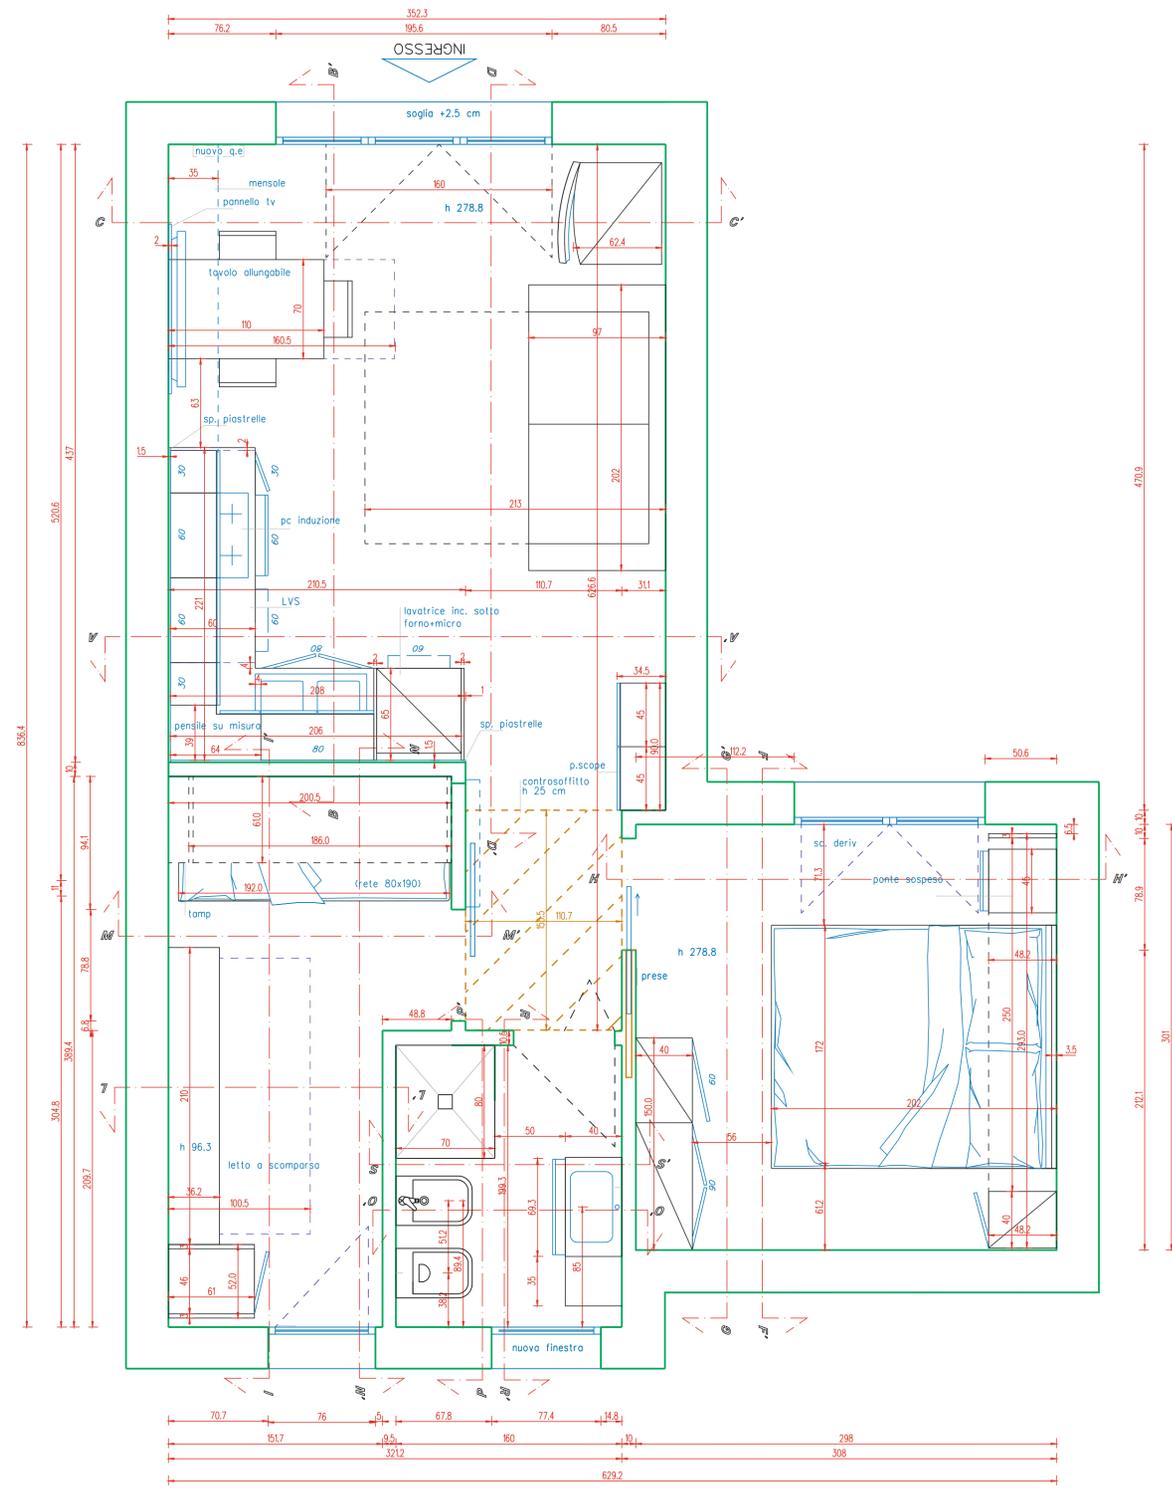

ATTENZIONE ALCUNE QUOTE DEGLI IMPIANTI SONO PROGRESSIVE VERIFICARE BENE LE QUOTE

vers. 3.0 tav. 01



Rif. Moretti Federica
 Abitazione Porto Garibaldi
 Data : 26/11/2021
 Scala 1:25
 Ogg.: DISPOSIZIONE ARREDI E PROSPETTI/SEZIONI BAGNO

Verificare sempre le misure. A termine di legge lo studio si riserva la proprietà di questo disegno con divieto di riprodurlo o renderlo comunque noto in mancanza di consenso scritto preventivo.

Graffiti di Bolzan L. & Celotto F. SNC
 Uffici e Show-Room Via Zamenhof nr 817/C, magazzino nr 855 - 36100 VICENZA (VI)
 Tel 0444 877 616 - Cell. Uff 324 99 99 349

Sede legale: via 6 Aprile 8/A - 31018 GAIARINE (TV) - PI e CF 03027750268