


STEFANO SALMASO

PROGETTO CUCINA
scala 1:25

VERIFICARE TUTTE LE MISURE

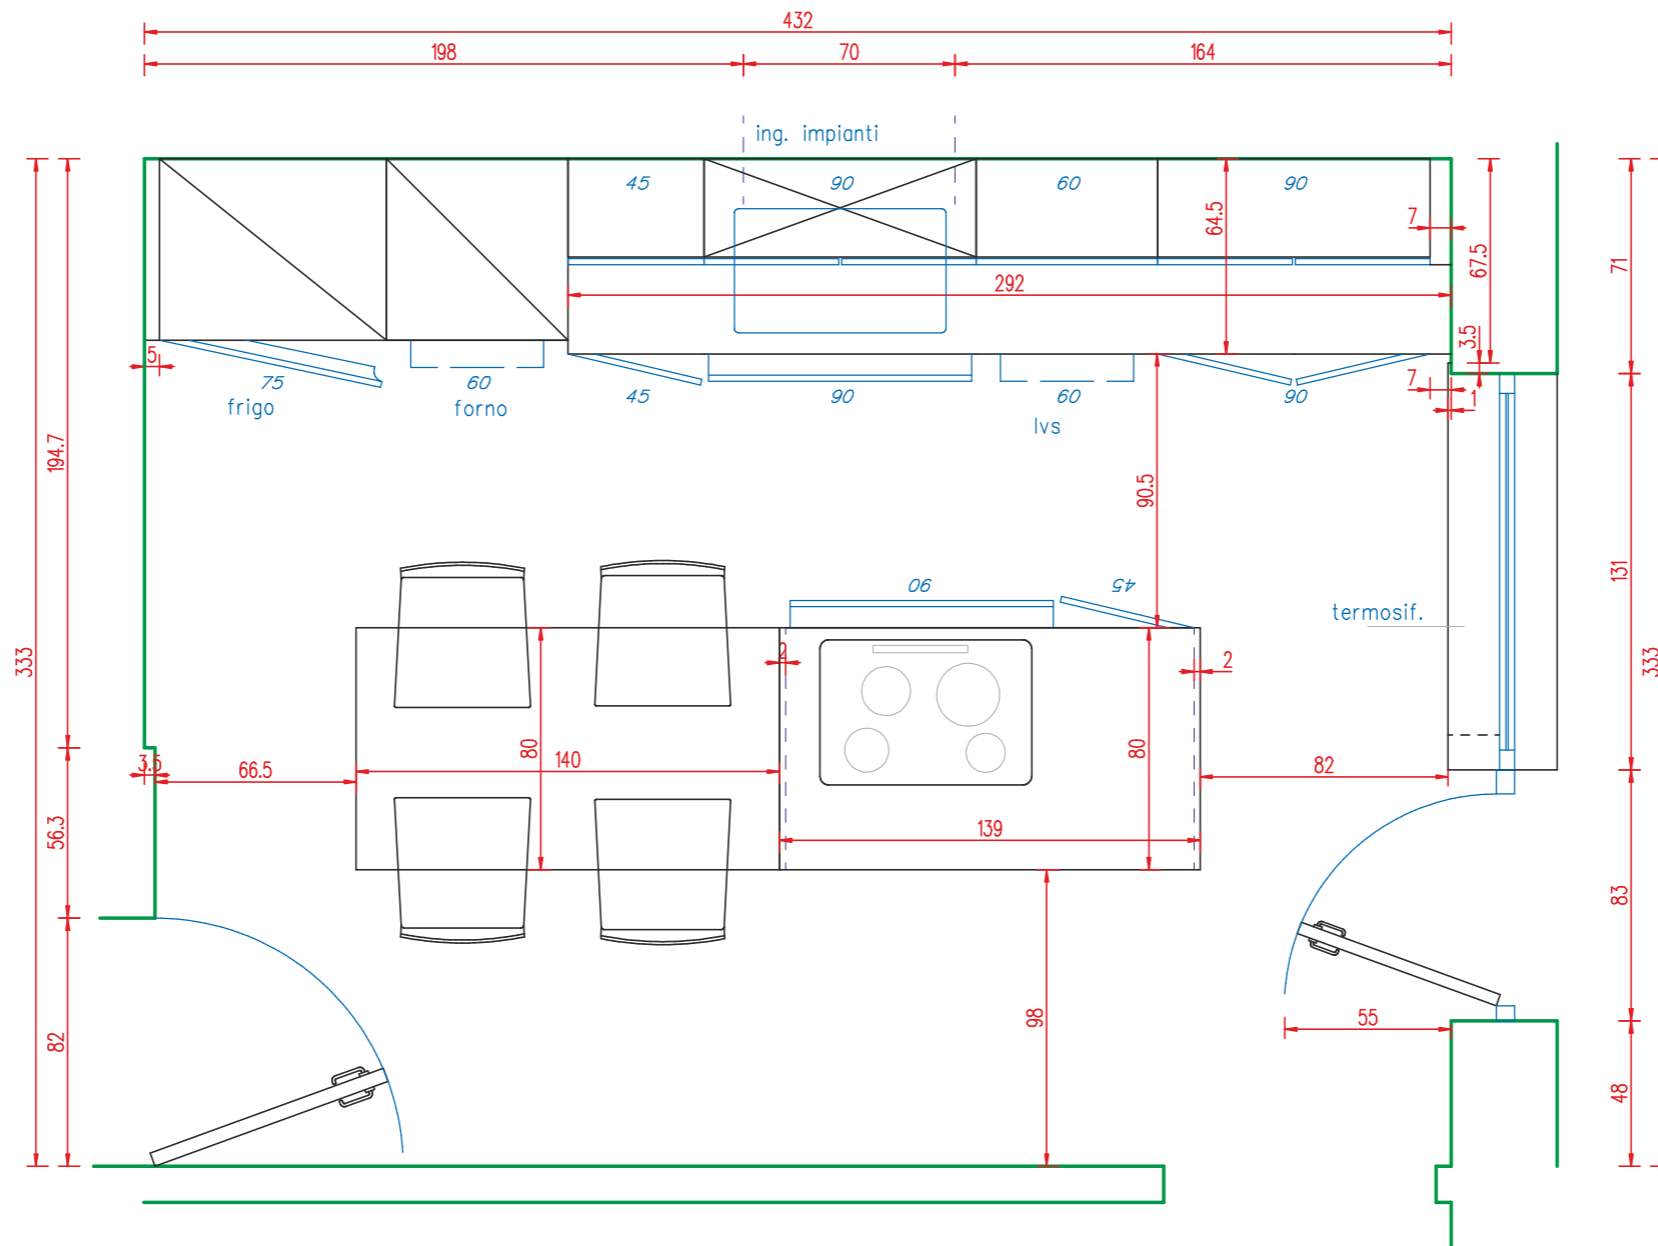

PIANTA CUCINA