


STEFANO SALMASO

PROGETTO CUCINA  
scala 1:25

VERIFICARE TUTTE LE MISURE

PROSPETTO PARETE FINESTRE

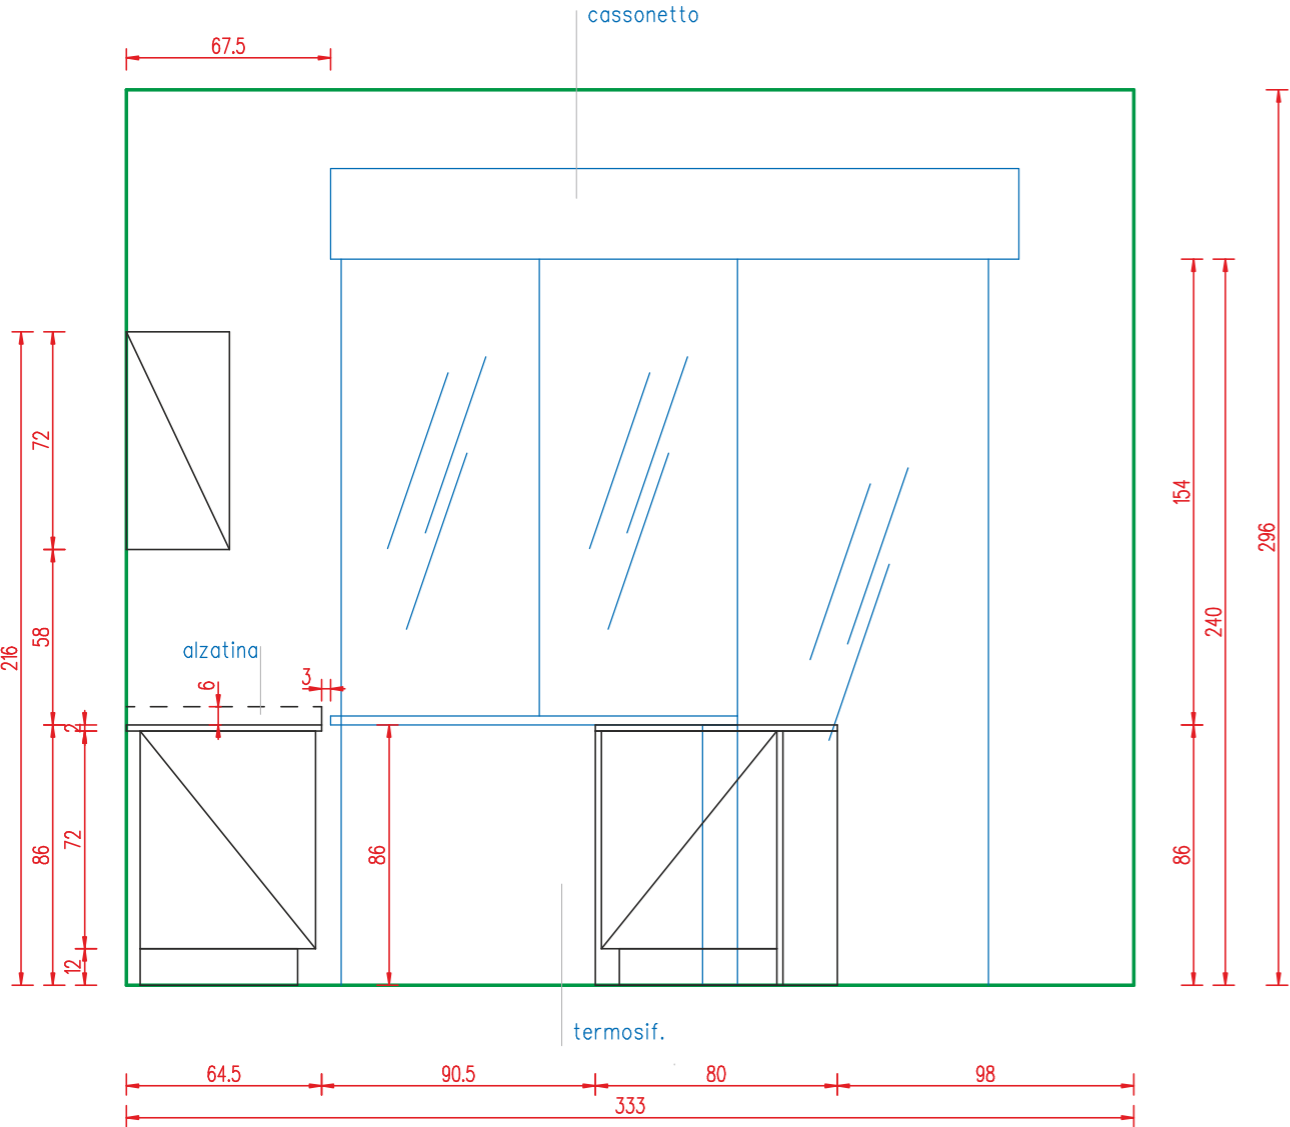

PROSPETTO ISOLA

