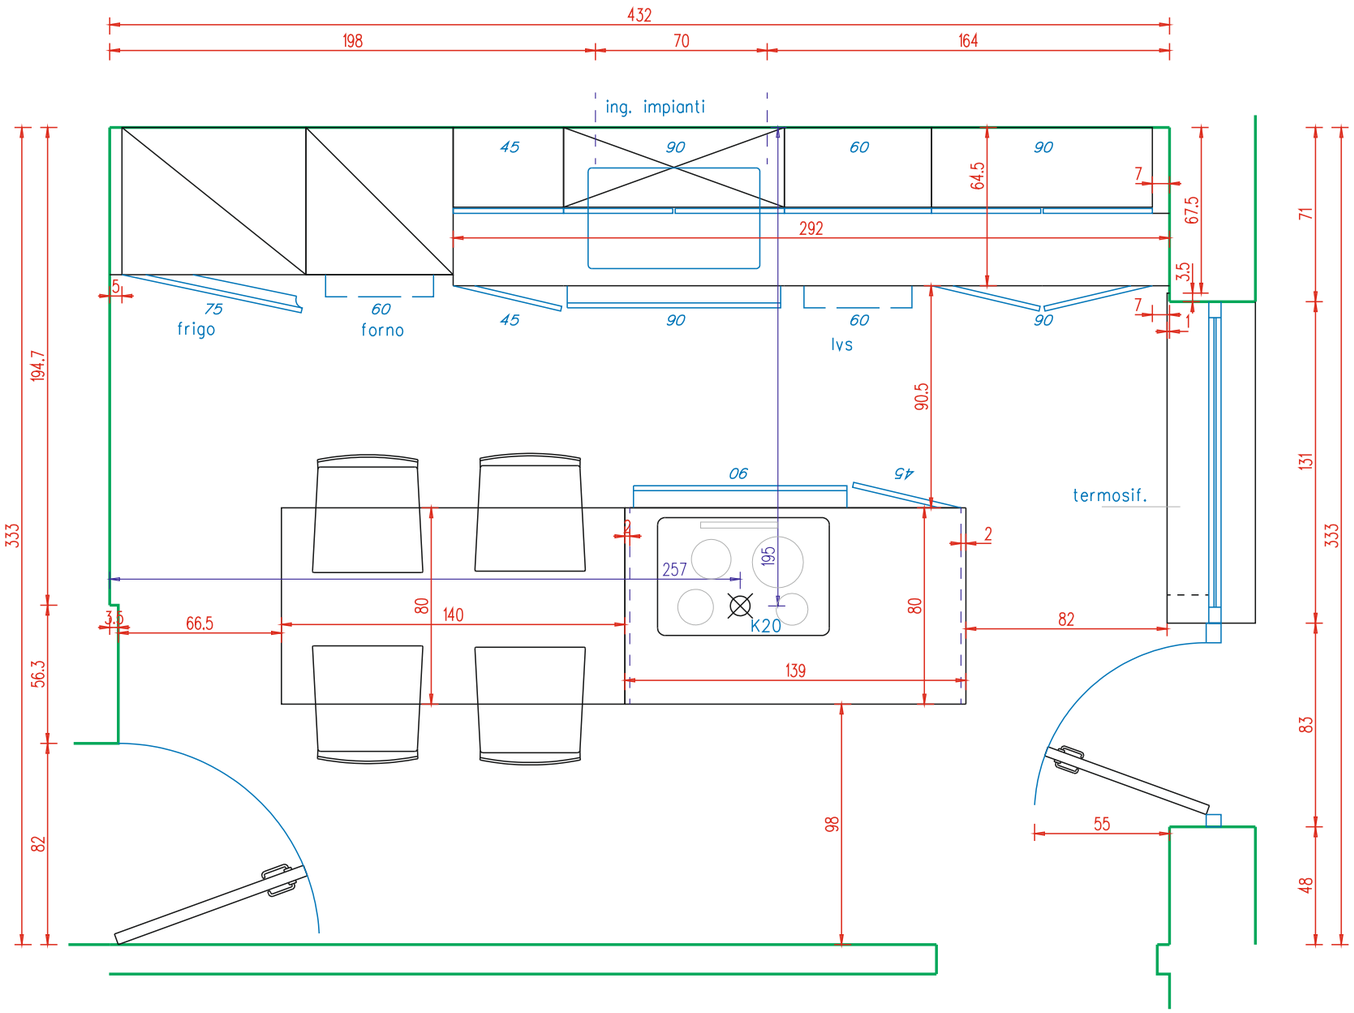

PIANTA CUCINA

PROSPETTO ISOLA

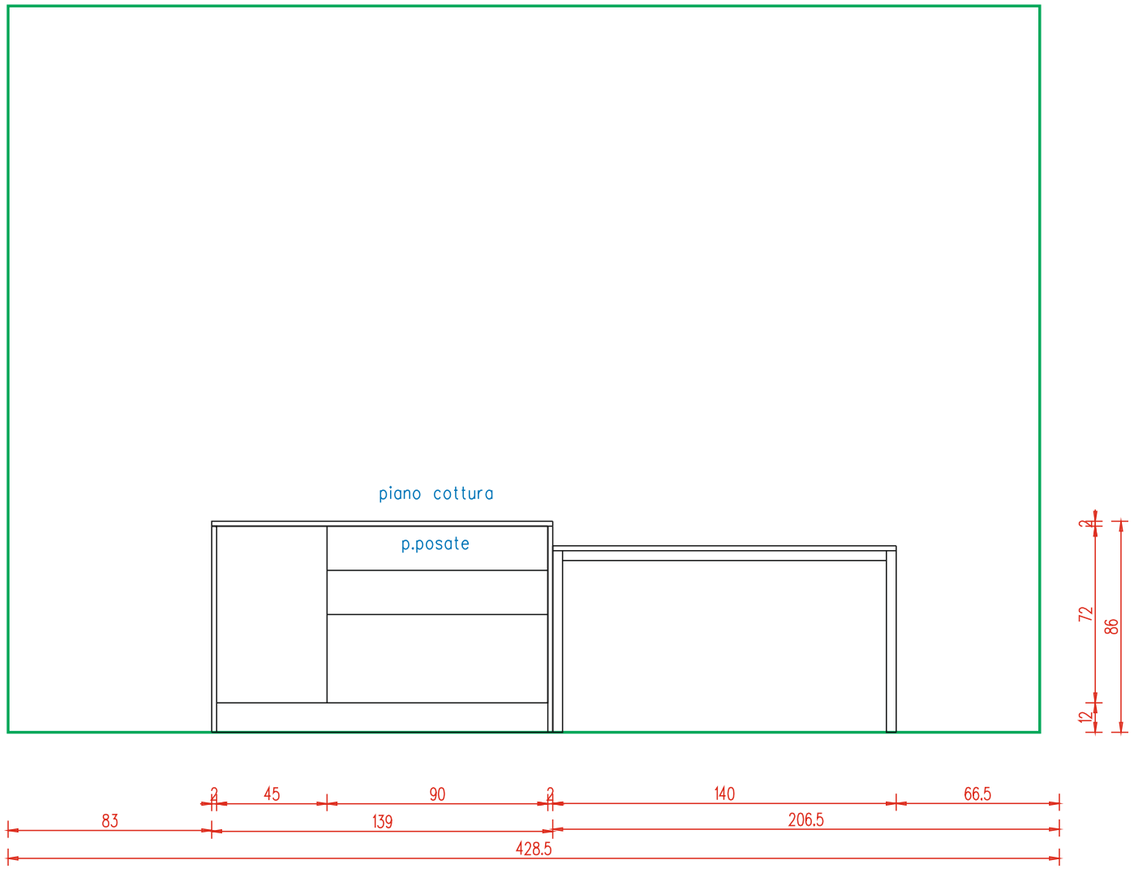

Cucina	K20	CAVO per alimentazione piano induzione e torretta
Cucina	K01	UNEL con bipresa
Cucina	K02	Quadretto o prese per alimentazioni elettrodomestici sotto zoccolo (lavastoviglie, forno, microonde, frigo)
Cucina	K03	esistente, inserire interrutore per luce sottopensili
Cucina	K04	alimentazione per forno (o presa o cavo da sottolavello)
Cucina	K05	alimentazione per microonde con scatola 503 da mettere su schiena del mobile
Cucina	K06	alimentazione per frigo (o presa o cavo da sottolavello)
Cucina	K07	uscita alimentazione per trasformatore barra led luci sottopensile

vers. 4.3 tav. 01

Rif. **SALMASO STEFANO**
Ogg.: cucina pianta

studio Graffiti since 1991 design interiors & show-room

LooK interiors.it progettazione & fornitura d'interni

Data : 12/12/2021
Scala 1:25