

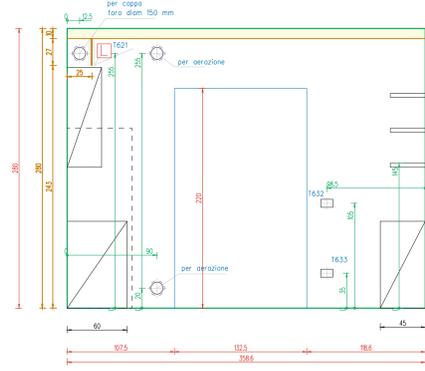
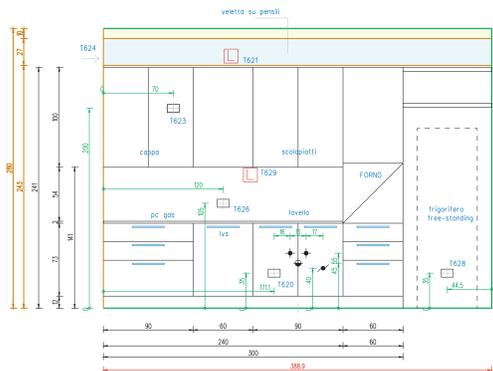
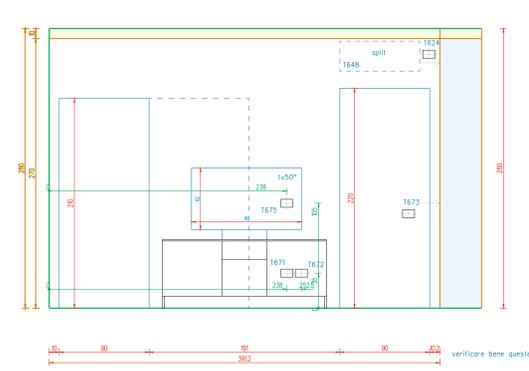






CUCINA AGNESE

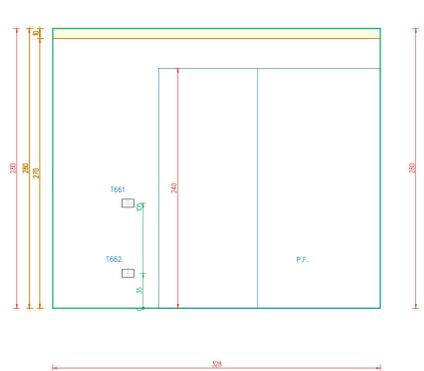


SOGGIORNO AGNESE

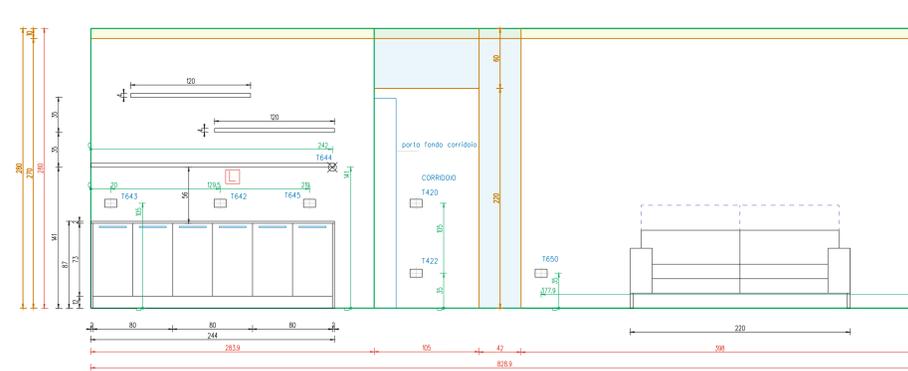


BAGNO AGNESE

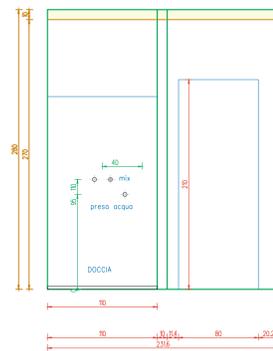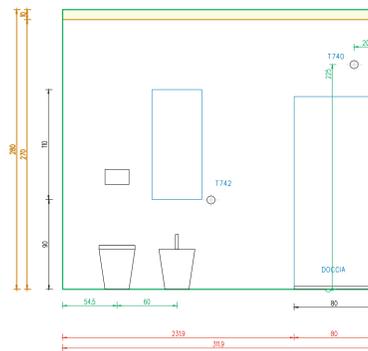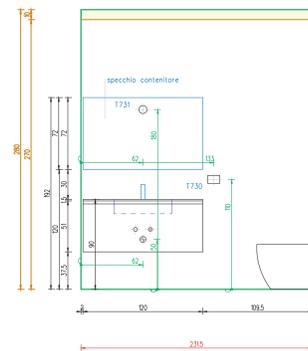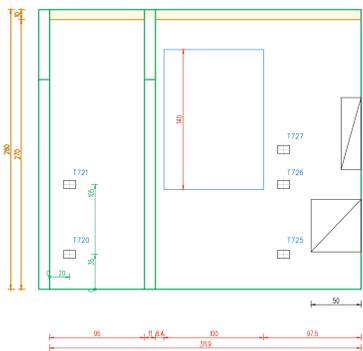




ARMADIO CORRIDOIO AGNESE

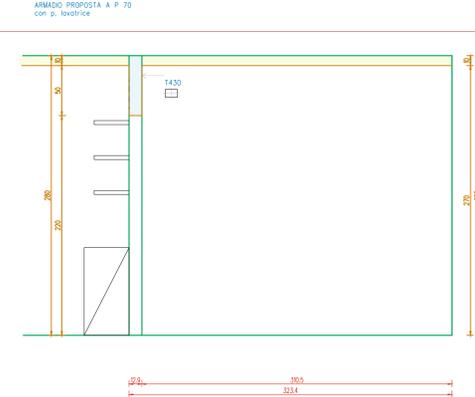

GARAGE AGNESE

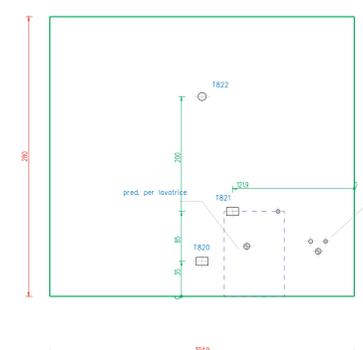

CAMERA AGNESE

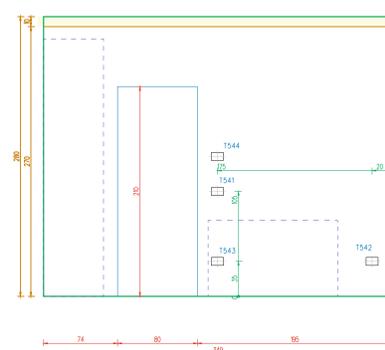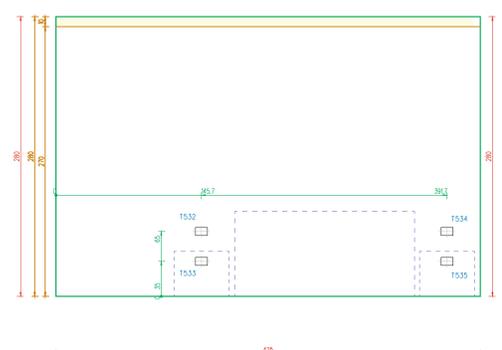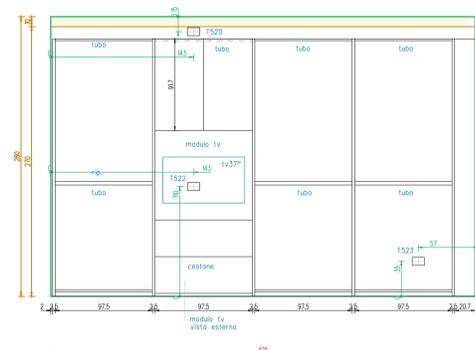

- APLIQUE
- lampada arredo sospeso/terra
- barre led
- posizione trasformatore barre LED
- faretto led incasso
- foro per cavo diam. 12/15 cm
- scarico acqua
- acqua caldo/freddo
- attacco gas e rubinetto arresto
- attacco presa elettrica/punto luce

**RIFERIMENTO : BORTOLI VALTER - Agnese vers. 8.2 del 19/01/2022**

marcatore	stanza	collocazione superficie/parete	descrizione
T 410	corridoio	soffitto	faretti incasso soffitto 12x12 monoaccensione
T 420	corridoio	parete lato porta su ingresso valter	interruttori per luci corridoio T 410
T 422	corridoio	parete lato porta su ingresso valter	UNEL
T 430	corridoio	parete lato divisorio con lavanderia	predisposizione elettrica per futura alimentazione luci armadio e scatola per trasformatori led (cm 22/23 interno utile) per T644
T 510	camera	soffitto	predisposizione lampadario/plafoniera
T 520	camera	parete lato armadio entrando a dx	uscita cavi per predisposizione futura barra led sopra armadio
T 522	camera	parete lato armadio entrando a dx	bipresa + antenna TV + RJ45
T 523	camera	parete lato armadio entrando a dx	bipresa + antenna TV + RJ45
T 532	camera	parete lato letto entrando a sx	interruttore per accensione + allarme
T 533	camera	parete lato letto entrando a sx	bipresa + USB
T 534	camera	parete lato letto entrando a sx	interruttore per accensione + allarme
T 535	camera	parete lato letto entrando a sx	bipresa + USB
T 541	camera	parete lato porta ingresso	interruttore per accensione luce soffitto T 510 + presa comandata T 542
T 542	camera	parete lato porta ingresso	bipresa comandata
T 543	camera	parete lato porta ingresso	UNEL
T 544	camera	parete lato porta ingresso	termostato
T 610	cucina	soffitto cucina	faretti incasso soffitto 17x17 monoaccensione
T 612	Soggiorno	soffitto soggiorno	faretti incasso soffitto 17x17 monoaccensione
T 614	Soggiorno	soffitto soggiorno	predisposizione lampadario/plafoniera
T 616	cucina	soffitto cucina	quadretto per alimentazione via cavo sotto zoccolo per: lavastoviglie, forno, + uscita cavo per piano induzione (diretto da generale)
T 620	cucina	parete lato cucina	

T 621	cucina	parete lato cucina	barra led sopra pensili cucina
T 623	cucina	parete lato cucina	bipresa per alimentazione cappa
T 624	cucina	parete lato cucina	cassetta per trasformatore e controller (utile interno min. 23 cm con uscita cavo su cucina per alimentazioni barre led sopra pensile cucina e sottopensile)
T 626	cucina	parete lato cucina	UNEL + interruttore barra led T 629 + bipresa
T 628	cucina	parete lato cucina	UNEL per frigorifero
T 629	cucina	parete lato cucina	barra led sopra pensili cucina
T 632	cucina	parete lato porta ingresso	interruttori per accensione faretti soffitto cucina T 610 + faretti soffitto soggiorno
T 633	cucina	parete lato porta ingresso	T612+ interruttore luce esterna
T 640	cucina	ingresso corridoio	UNEL+ bipresa
T 641	cucina	ingresso corridoio	interruttori per accensione faretti soffitto cucina T 610 + faretti soffitto soggiorno
T 642	cucina	parete entrando a sx	T612+ interruttore faretti corridoio T 410 + interruttore per accensione T644 a parete
T 643	cucina	parete entrando a sx	2 UNEL
T 644	cucina	parete entrando a sx	UNEL + bipresa + 1 interruttore barra led sottomensola (T644)
T 645	cucina	parete entrando a sx	uscita per cavo led sottomensola
T 648	corridoio	parete entrando a sx	S04 con 2 bipresa + antenna TV + RJ45
T 650	Soggiorno	parete retro divano	predisposizione per split a parete
T 661	Soggiorno	parete lato portafinestra	UNEL
T 662	Soggiorno	parete lato portafinestra	interruttori per accensione faretti soffitto cucina T 610 + faretti soffitto soggiorno
T 671	Soggiorno	parete lato garage	T612+ interruttore luce esterna
T 672	Soggiorno	parete lato garage	scatola 4 POSTI per passaggio cavi su T675 con tubo capiente per passaggio teste spine (HDMI, ecc)

T 673	Soggiorno	parete lato garage	interruttori per accensione faretti soffitto cucina T 610 + faretti soffitto soggiorno
T 675	Soggiorno	parete lato garage	bipresa per alimentazione cappa
T 710	bagno	soffitto antibagno	scatola 4 POSTI per passaggio cavi da T 671 con tubo capiente per passaggio teste spine (HDMI, ecc)
T 712	bagno	soffitto bagno	faretti incasso soffitto 12x12 monoaccensione
T 720	bagno	parete ingresso sx antibagno	faretti incasso soffitto 12x12 monoaccensione
T 721	bagno	parete ingresso sx antibagno	UNEL
T 725	bagno	parete ingresso sx antibagno	interruttore per accensione luce antibagno T 710 + luce bagno T 712 + luce spia presenza bagno
T 726	bagno	parete ingresso sx antibagno	UNEL
T 727	bagno	parete ingresso sx antibagno	interruttore per accensione luce bagno T 712
T 730	bagno	parete lato mobile bagno	termostato
T 731	bagno	parete lato mobile bagno	UNEL + interruttore luce specchio T 731
T 740	bagno	parete entrando dx bagno	predisposizione punto luce specchio
T 742	bagno	parete entrando dx bagno	campanello allarme bagno
T 810	garage	soffitto	predisposizione per lampadario/plafoniera
T 821	garage	parete lato lavanderia	UNEL
T 822	garage	parete lato lavanderia	UNEL per lavatrice
T 831	garage	parete lato ingresso garage	predisposizione per applique/lampadario/plafoniera
T 830	garage	parete lato ingresso garage	UNEL
			interruttore luce garage T810 + interruttore luce esterna

vers. 8.2 tav. 02

Rif. Bortoli Valter - Agnese

Data : 19/01/2022  
Scala 1:25  
Ogg.: Prospetti arredi e impiantistica

Verificare sempre le misure. A termine di legge lo studio si riserva la proprietà di questo disegno con divieto di riprodurlo o renderlo comunque noto in mancanza di consenso scritto preventivo.

**Graffiti** design interior & show-room  
**Look** interiors.it arredamenti  
Graffiti di Bolzan L. & Celotto F. snc  
Uffici e Show-Room Via Zamenhof nr 877/C, magazzino nr 855 - 36100 VICENZA (VI)  
Tel 0444-877.616 - Cell. Uff 324.99.99.349  
Sede legale: via 6 Aprile 8/A - 31019 GAARINE (TV) - PI e CF 03027750268