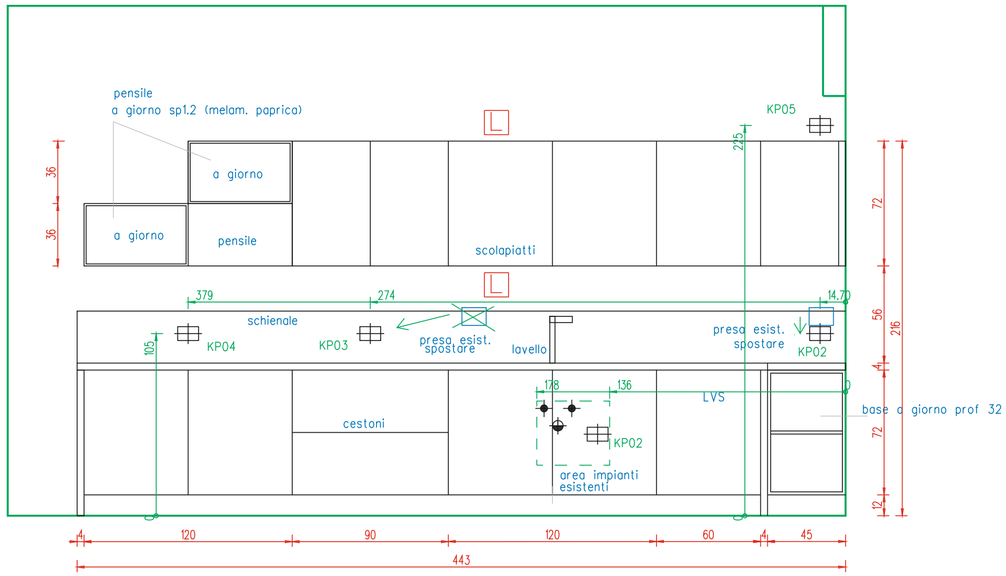

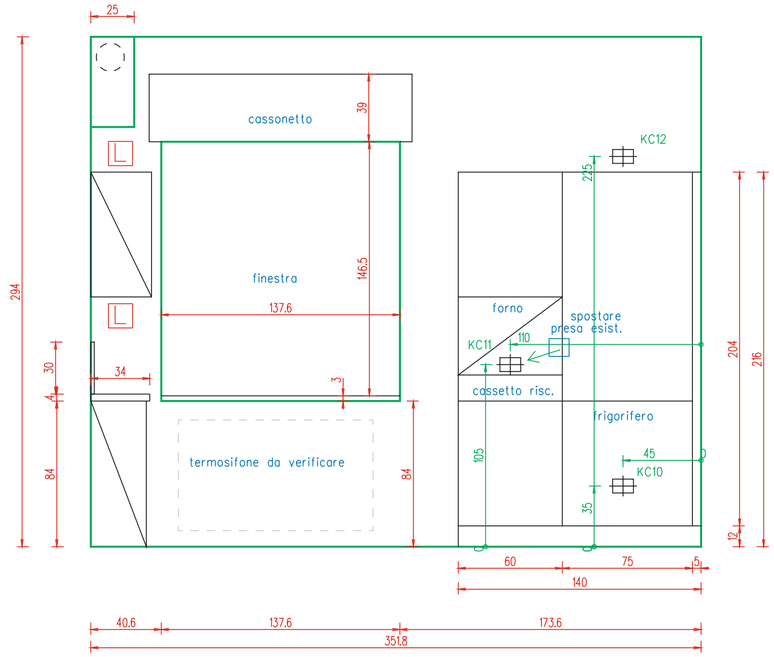

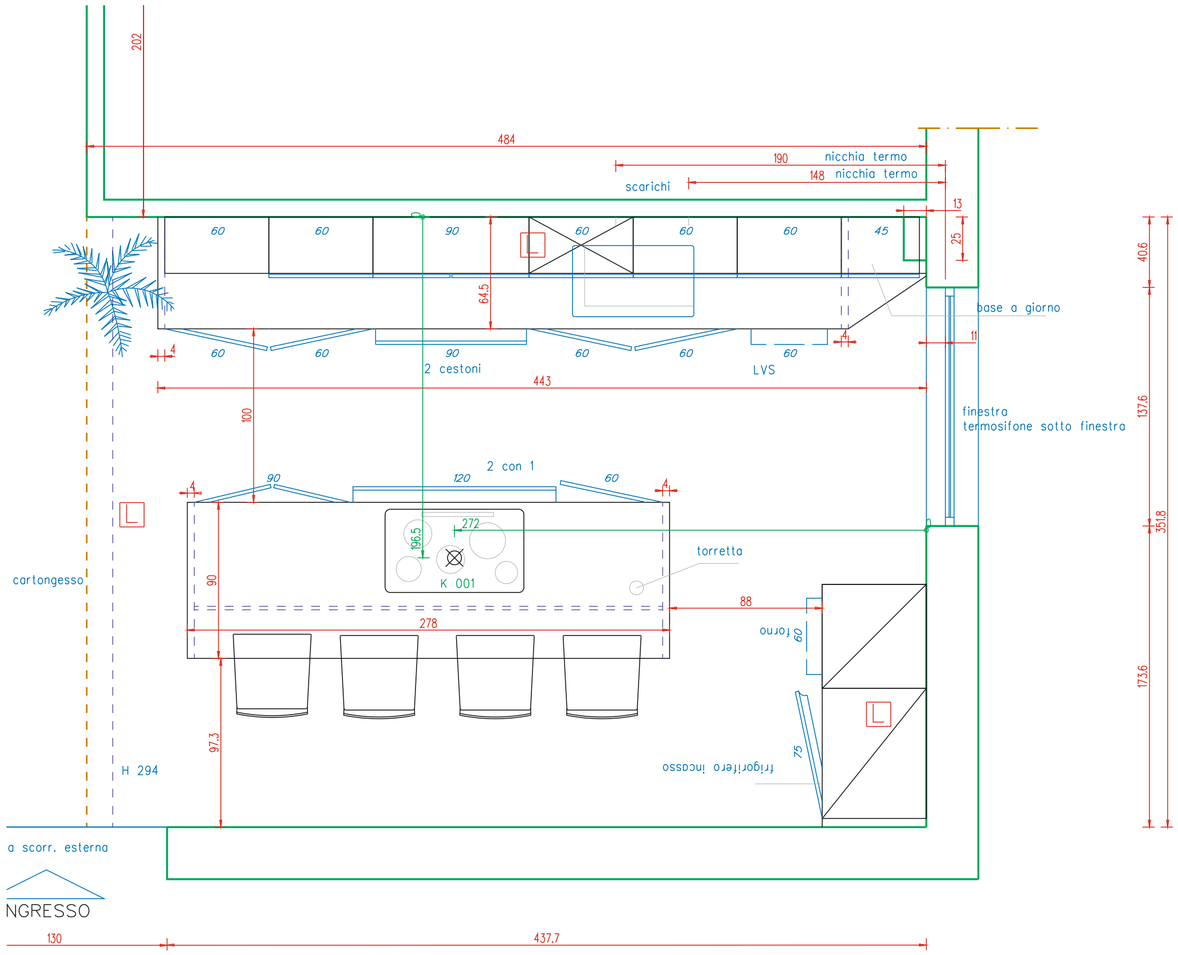

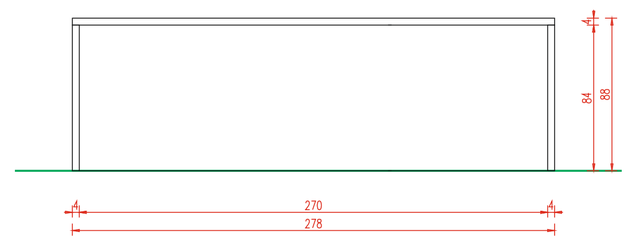

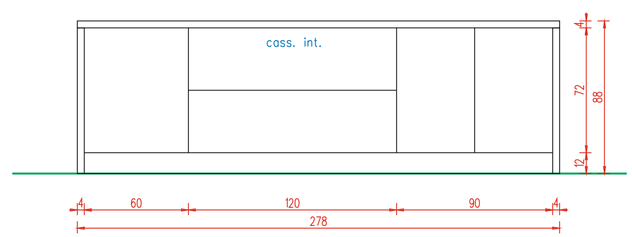

STANZA	MARCATURA	DESCRIZIONE
Cucina	K001	Uscita cavo da pavimento lung. 2 mt per induzione e torretta servizi
Cucina	KP01	UNEL con bipresa x lavastoviglie e futuro servizio
Cucina	KP02	504 Con UNEL+ bipresa + comando tapparella
Cucina	KP03	504 con 2 UNEL
Cucina	KP04	504 Con UNEL+ bipresa + accensione Barra LED sottopensile
Cucina	KP05	bipresa comandata per Barra led soprapensile + bipresa uso servizi futuri
Cucina		
Cucina	KC10	UNEL per frigorifero (verificare recupero esistente)
Cucina	KC11	504 con 2 UNEL (forno + cassetto riscaldante)
Cucina	KC12	bipresa comandata per eventuale Barra led soprapensile + bipresa uso servizi futuri

vers. 4 tav. 02

Rif. **SALMASO TOMASO**
Ogg.: progetto cucina

studio Graffiti since 1991 design interiors & show-room

LooK interiors.it arredamenti

Data : 14/01/2022
Scala 1:25