



- PROSPETTO NORD -

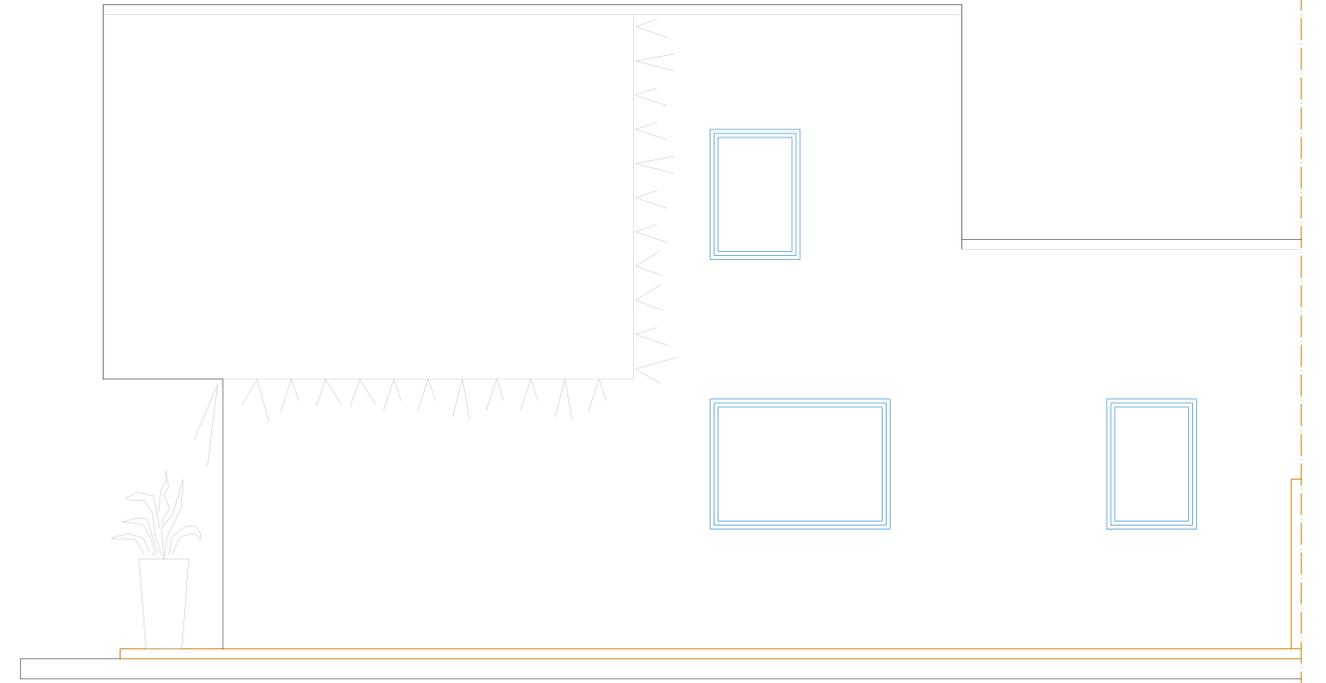

- PROSPETTO SUD -

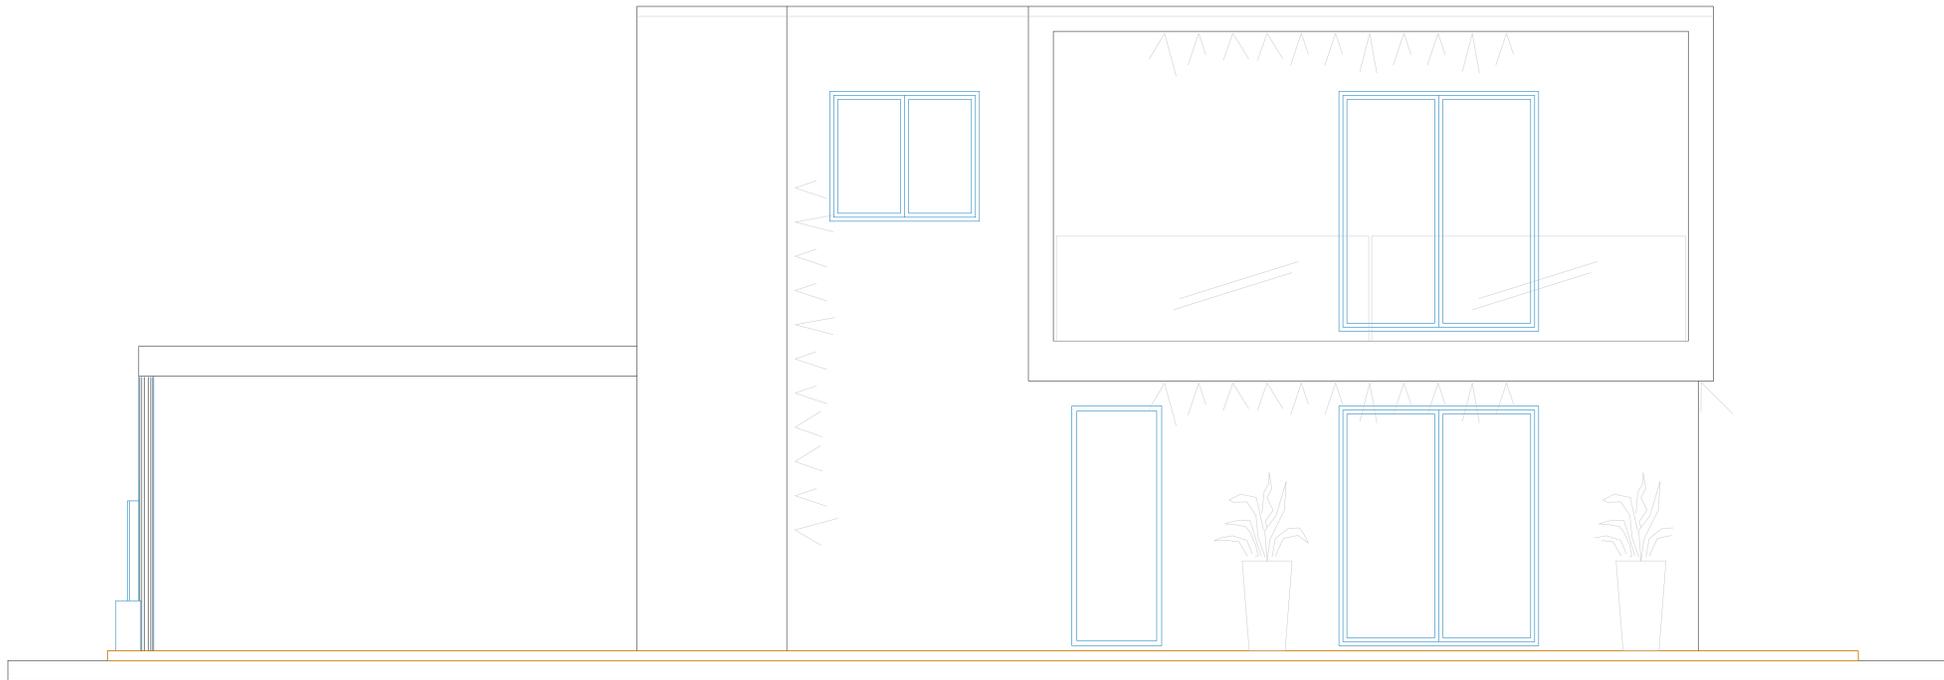

- PROSPETTO OVEST -

vers. 4.1 tav. 02



Rif. GIVOTTI GIACOMO - BARATELLA GIULA

Data : 01/04/2022

Scala 1:25

Ogg.: proposta esterno

Verificare sempre le misure. A termine di legge lo studio si riserva la proprietà di questo disegno con divieto di riprodurlo o renderlo comunque noto in mancanza di consenso scritto preventivo.

Grafitti di Bolzan L. & Celotto F. snc
 Uffici e Show-Room Via Zamerhof nr 817/C, magazzino nr 855 - 36100 VICENZA (VI)
 Tel 0444 877 616 - Cell. Uff 324 99 99 349

Sede legale: via 6 Aprile 8/A - 31018 GAIARINE (TV) - PI e CF 03027750268