


STANZA	MARCATURA	DESCRIZIONE
cucina	K 111	UNEL con bipresa per frigorifero
cucina	K 112	UNEL con bipresa per forno
cucina	K 113	504 con 2 UNEL per forno
cucina	K 114	3 Biprese per barre led soprapensili e altri eventuali servizi
cucina	K121	504 con 2 UNEL
cucina	K 131	504 con 2 UNEL
cucina	K 132	3 Biprese per barre led soprapensili e altri eventuali servizi
cucina	K 133	504 con 2 UNEL
cucina	K 134	504 con 1 UNEL + 2 interruttori
cucina	K 135	503 con UNEL per lavastoviglie e bipresa uscita di 3 mte di cavo per piano induzione da allacciare direttamente all'elettrodomestico + alimentazione torretta
cucina	K 137	504 con UNEL bipresa e interruttore
cucina	K 138	504 con UNEL bipresa e interruttore
cucina	K 139	utenze TV - antenna, alimentazione, RJ45
cucina	K 140	uscita alimentazione per utenze soffitto (luci e cappa)
Soggiorno	S 201	UNEL presa di servizio
Soggiorno	S 202	UNEL presa di servizio
Soggiorno	S 203	UNEL e bipresa
Soggiorno	S 204	eventuale canale passaggio utenze tv da S206
Soggiorno	S 205	utenze TV - antenna, alimentazione, RJ45
Soggiorno	S 206	canale passaggio utenze tv
Soggiorno	S 207	UNEL presa di servizio
Soggiorno	S 208	UNEL presa di servizio
Pranzo	S 301	UNEL presa di servizio
Pranzo	S 302	interruttori per luci di zona
Pranzo	S 303	UNEL per cantinetta
Pranzo	S 304	bipresa per trasformatori led vetrinetta
Pranzo	S 305	UNEL presa di servizio
Pranzo	S 306	504 UNEL bipresa e RJ45
ingresso	S 401	504 con biprese e frutti con USB
Soggiorno	S 501	Alimentazione di eventuali servizi al mobile
Soggiorno	S 601	punto luce lampadario zona pranzo
Soggiorno	S 602	punto luce lampadario zona soggiorno

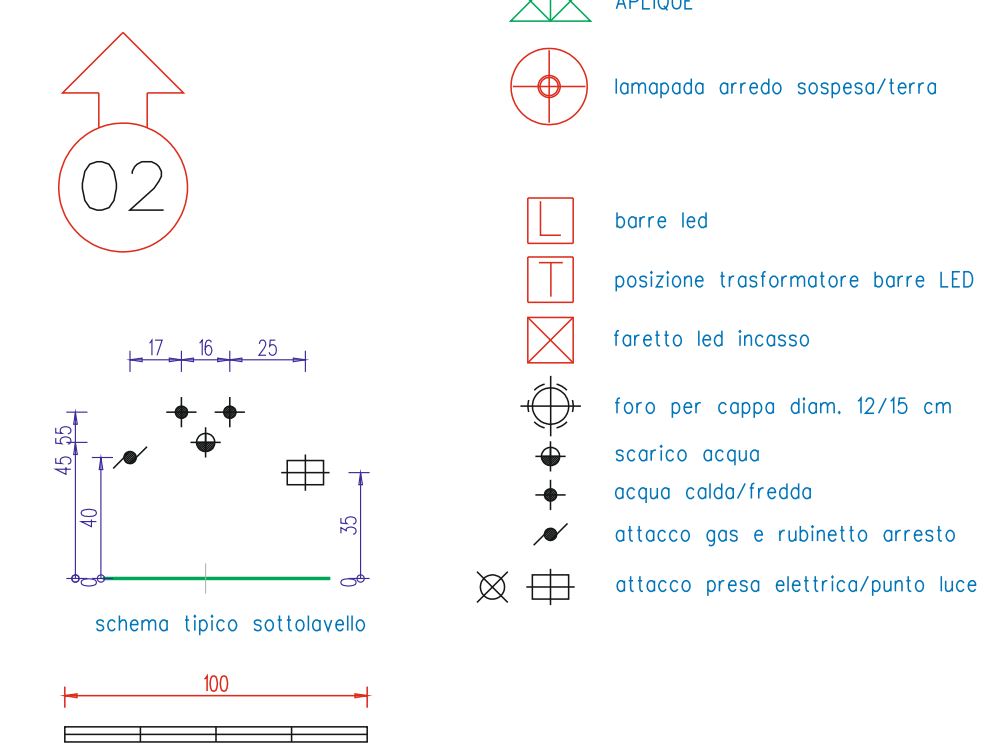

vers. 4.01 tav. 02

Rif. BARBIERI GABRIELE

Data : 13/03/2022  
Scala 1:25  
Ogg.: prospetti arredi e impianti

Verificare sempre le misure. A termine di legge lo studio si riserva la proprietà di questo disegno con divieto di riprodurlo o renderlo comunque noto in mancanza di consenso scritto preventivo.

Graffiti Bolzan L. & Celotto F. snc  
Ufficio e Show-Room Via Zamenhof nr 877/C, magazzino nr 855 - 36100 VICENZA (VI)  
Tel 0444-877.616 - Cell. Uff 324.99.99.349

Sede legale: via 6 Aprile 8/A - 31018 GAIARINE (TV) - PI e CF 03027750268

