




PROPOSTA - 3 PENISOLA

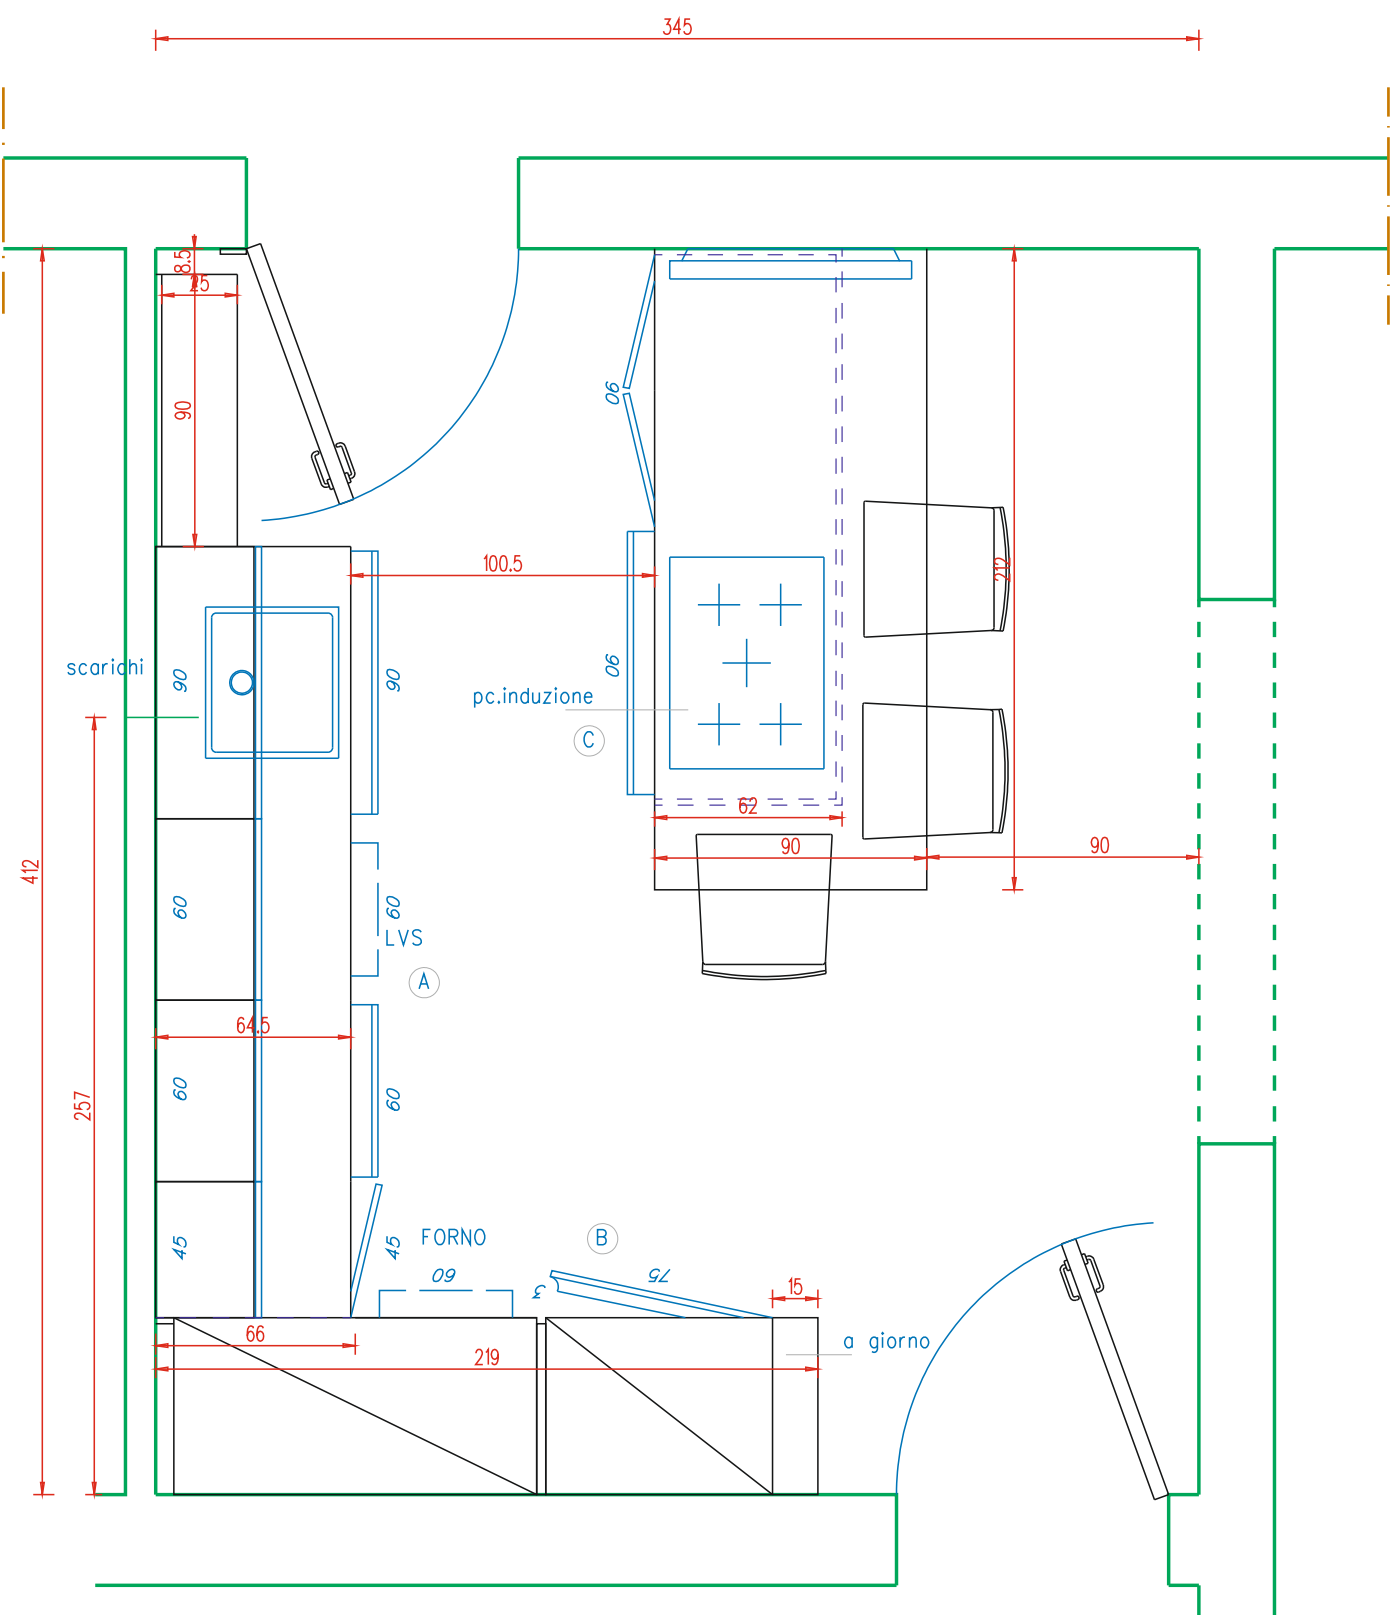


PROSPETTO A

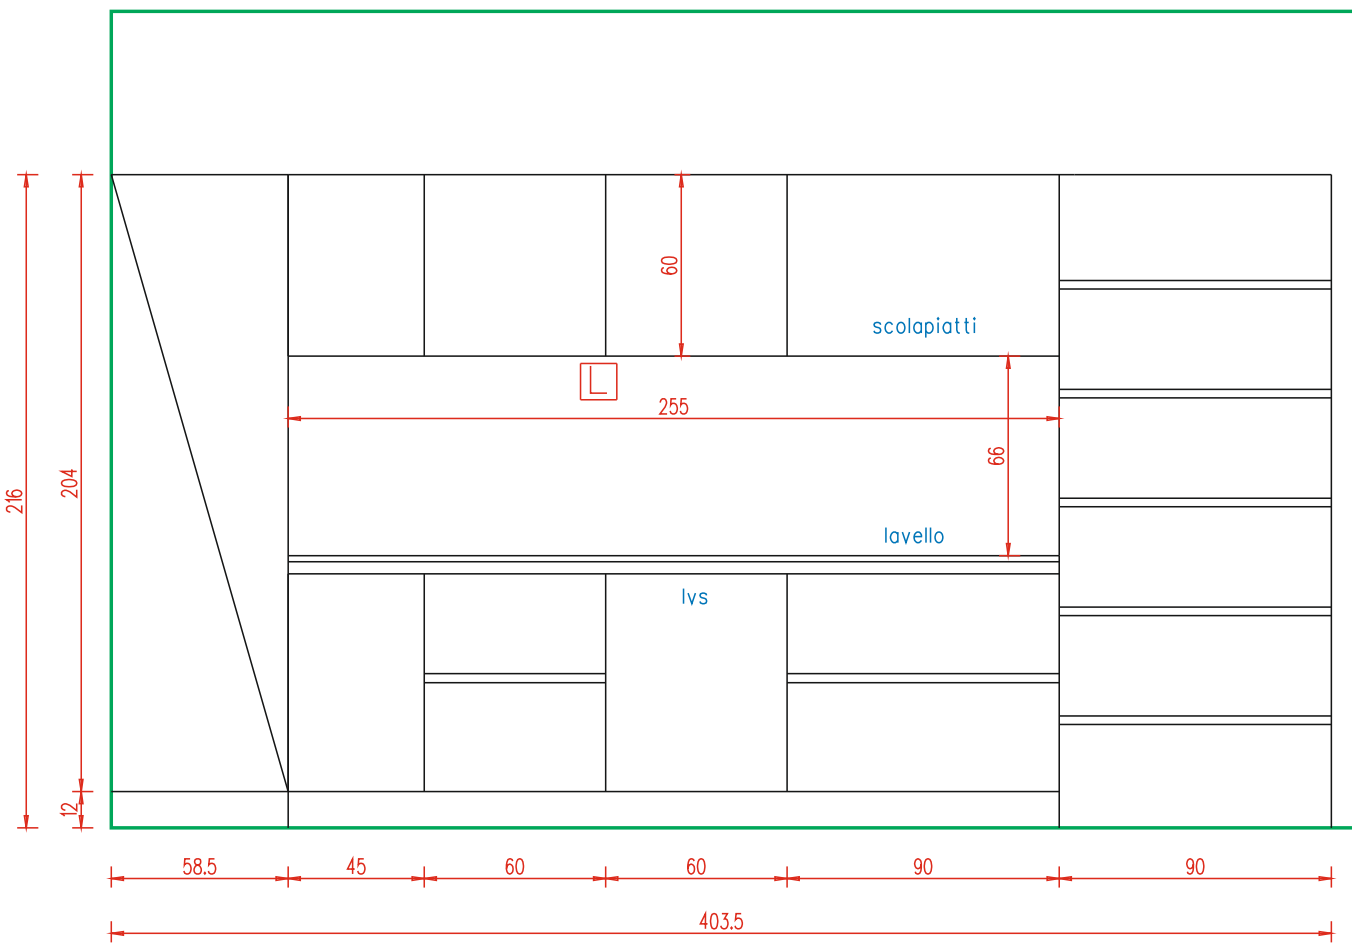


PROSPETTO B

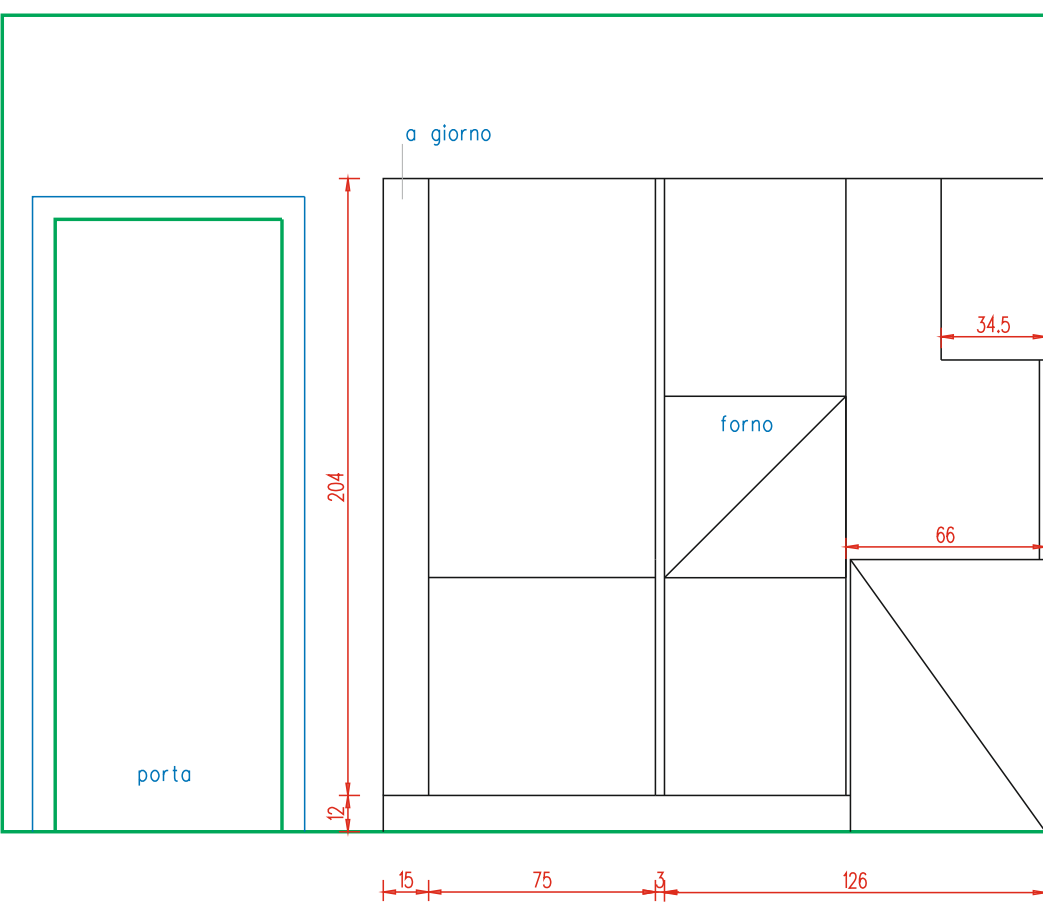


PROSPETTO C

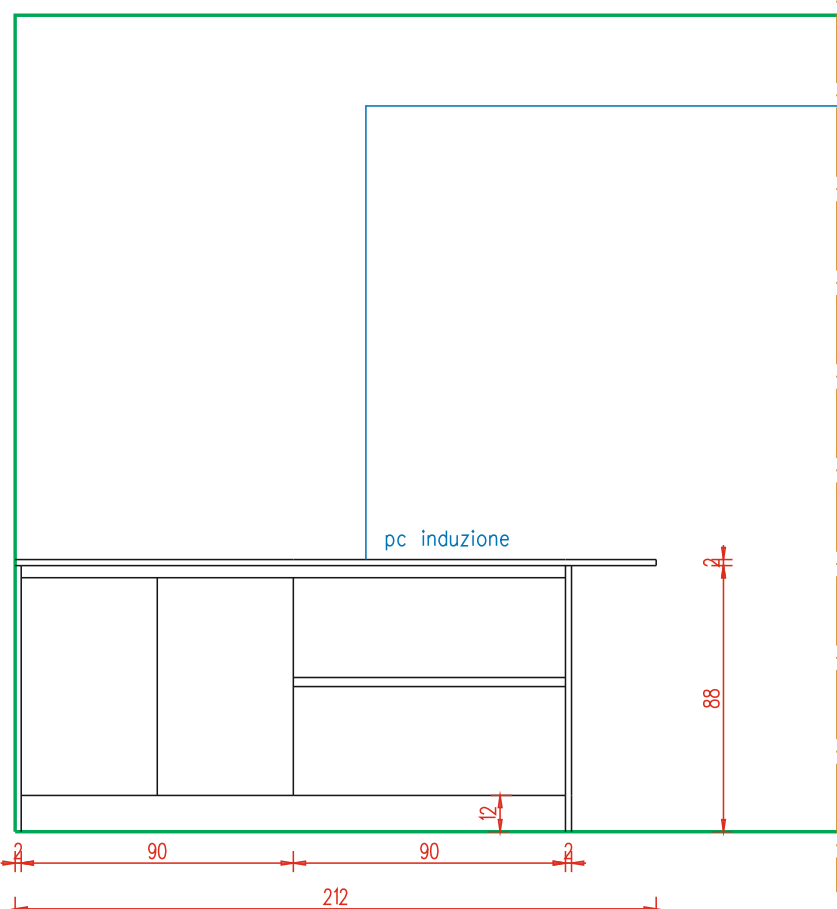


PROSPETTO D

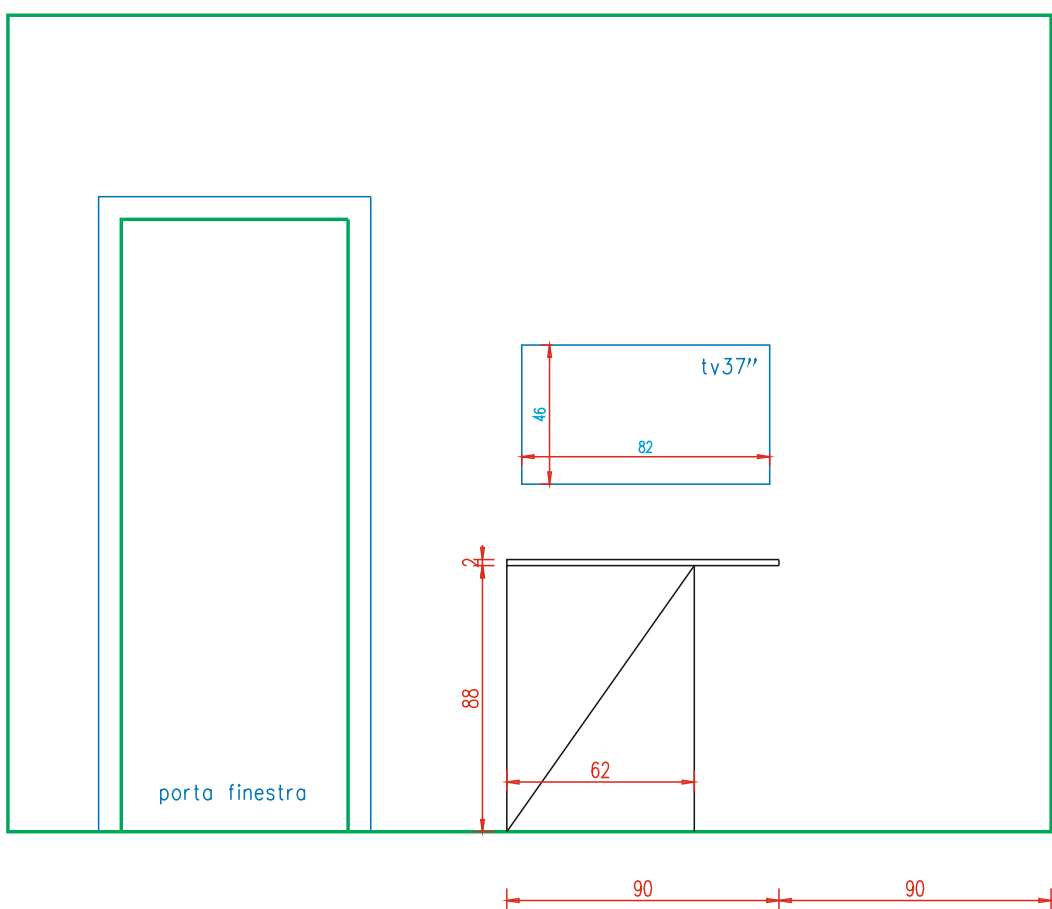


PROPOSTA - 4 ISOLA

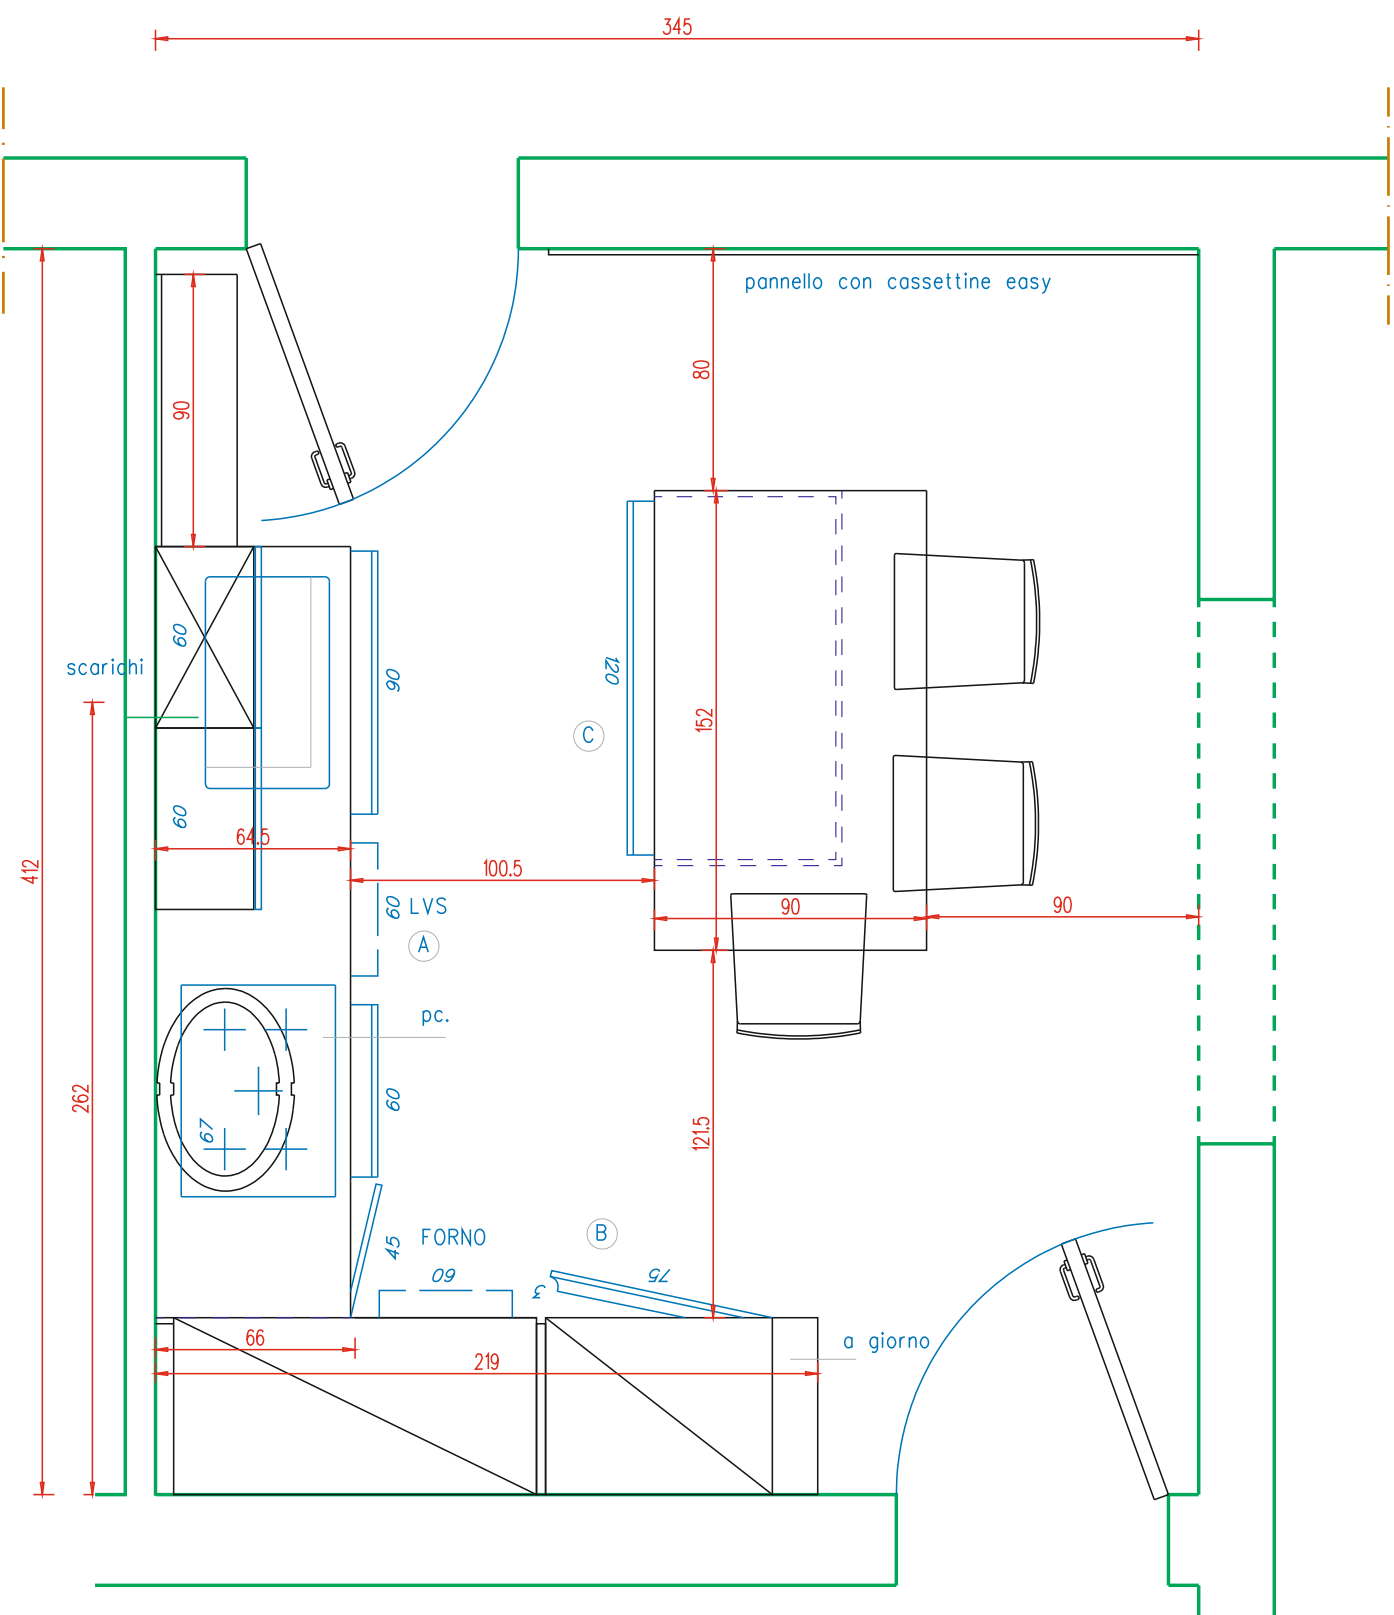


PROSPETTO A

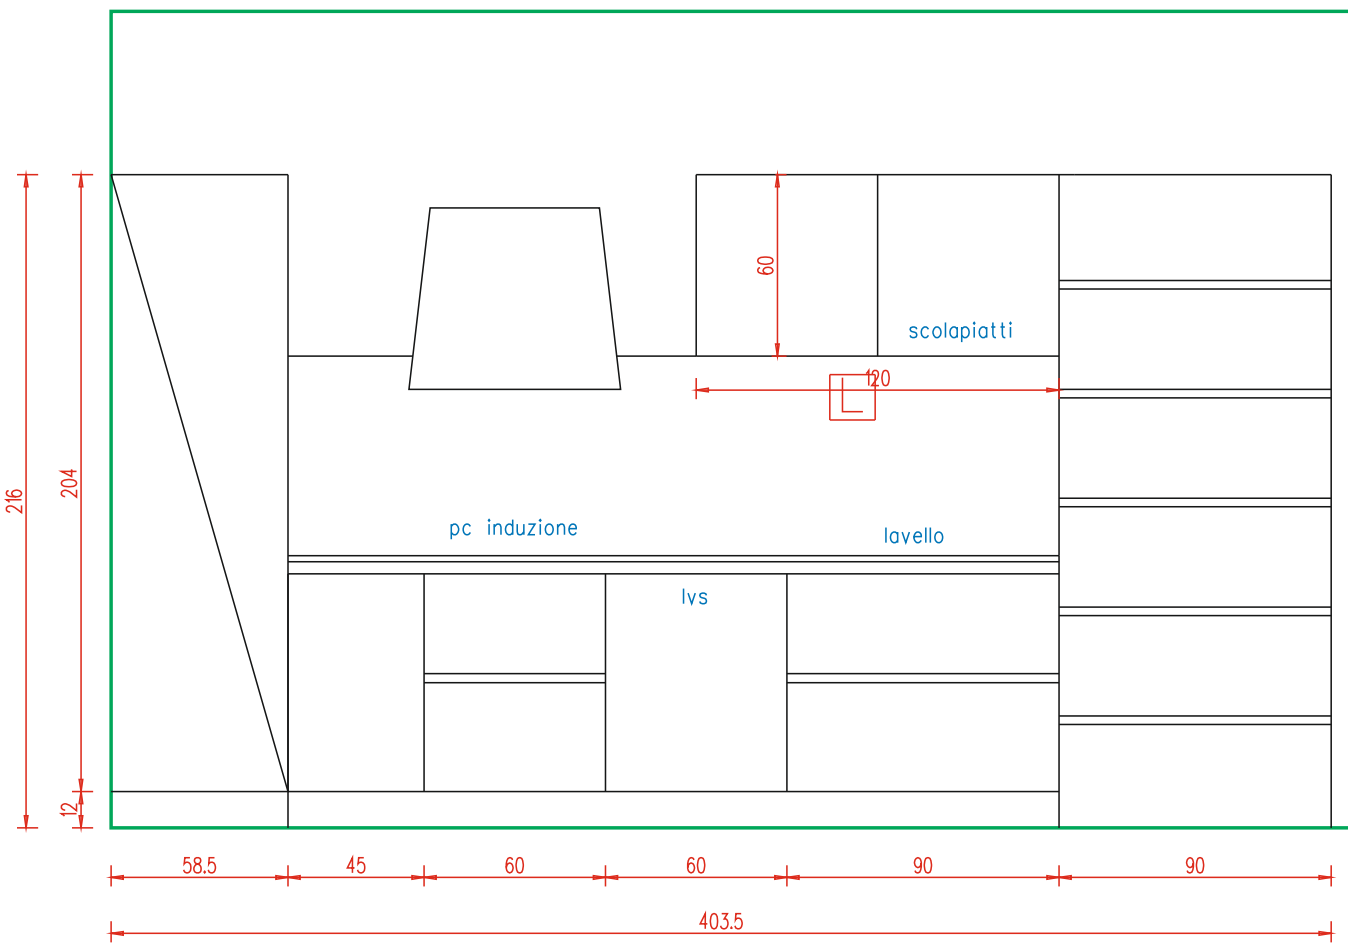


PROSPETTO B

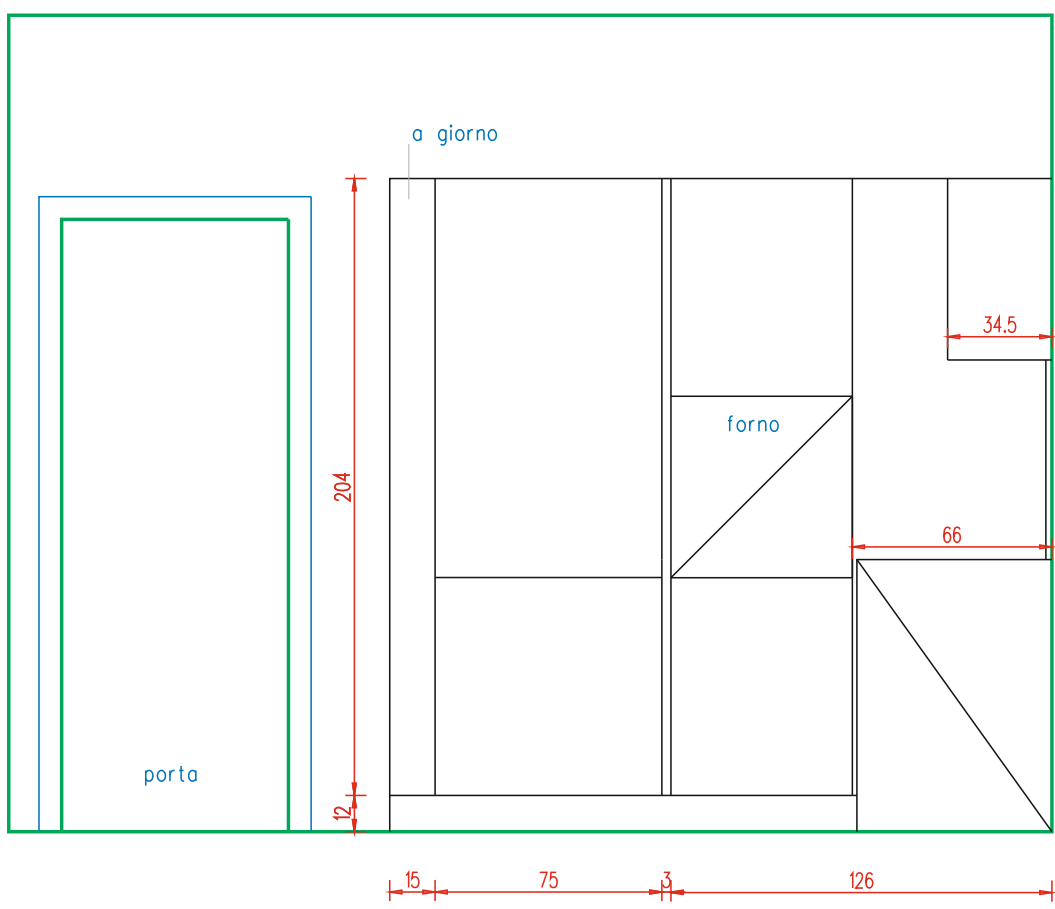

PROSPETTO C

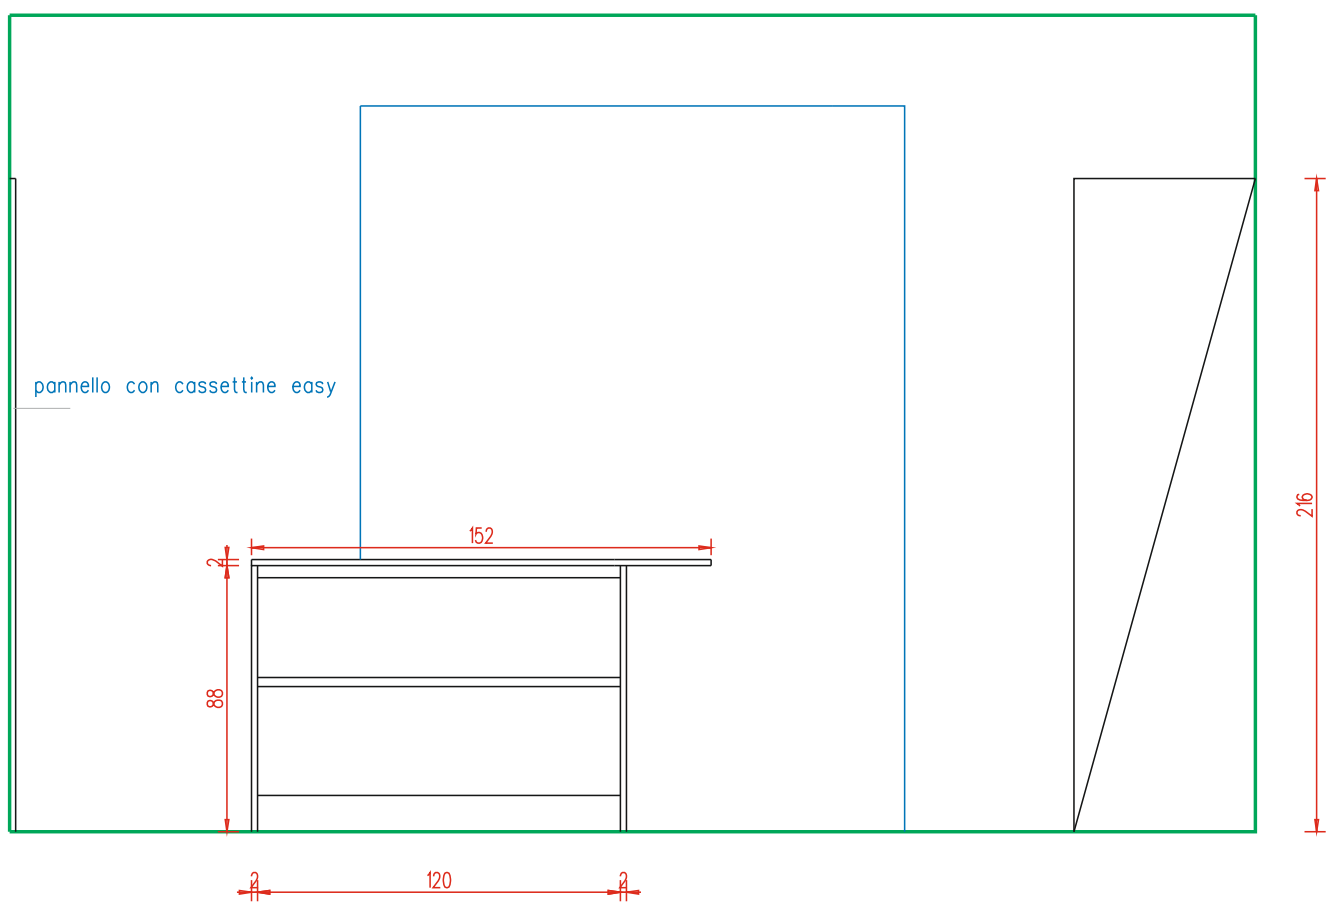

PROPOSTA - 1 DEL CLIENTE

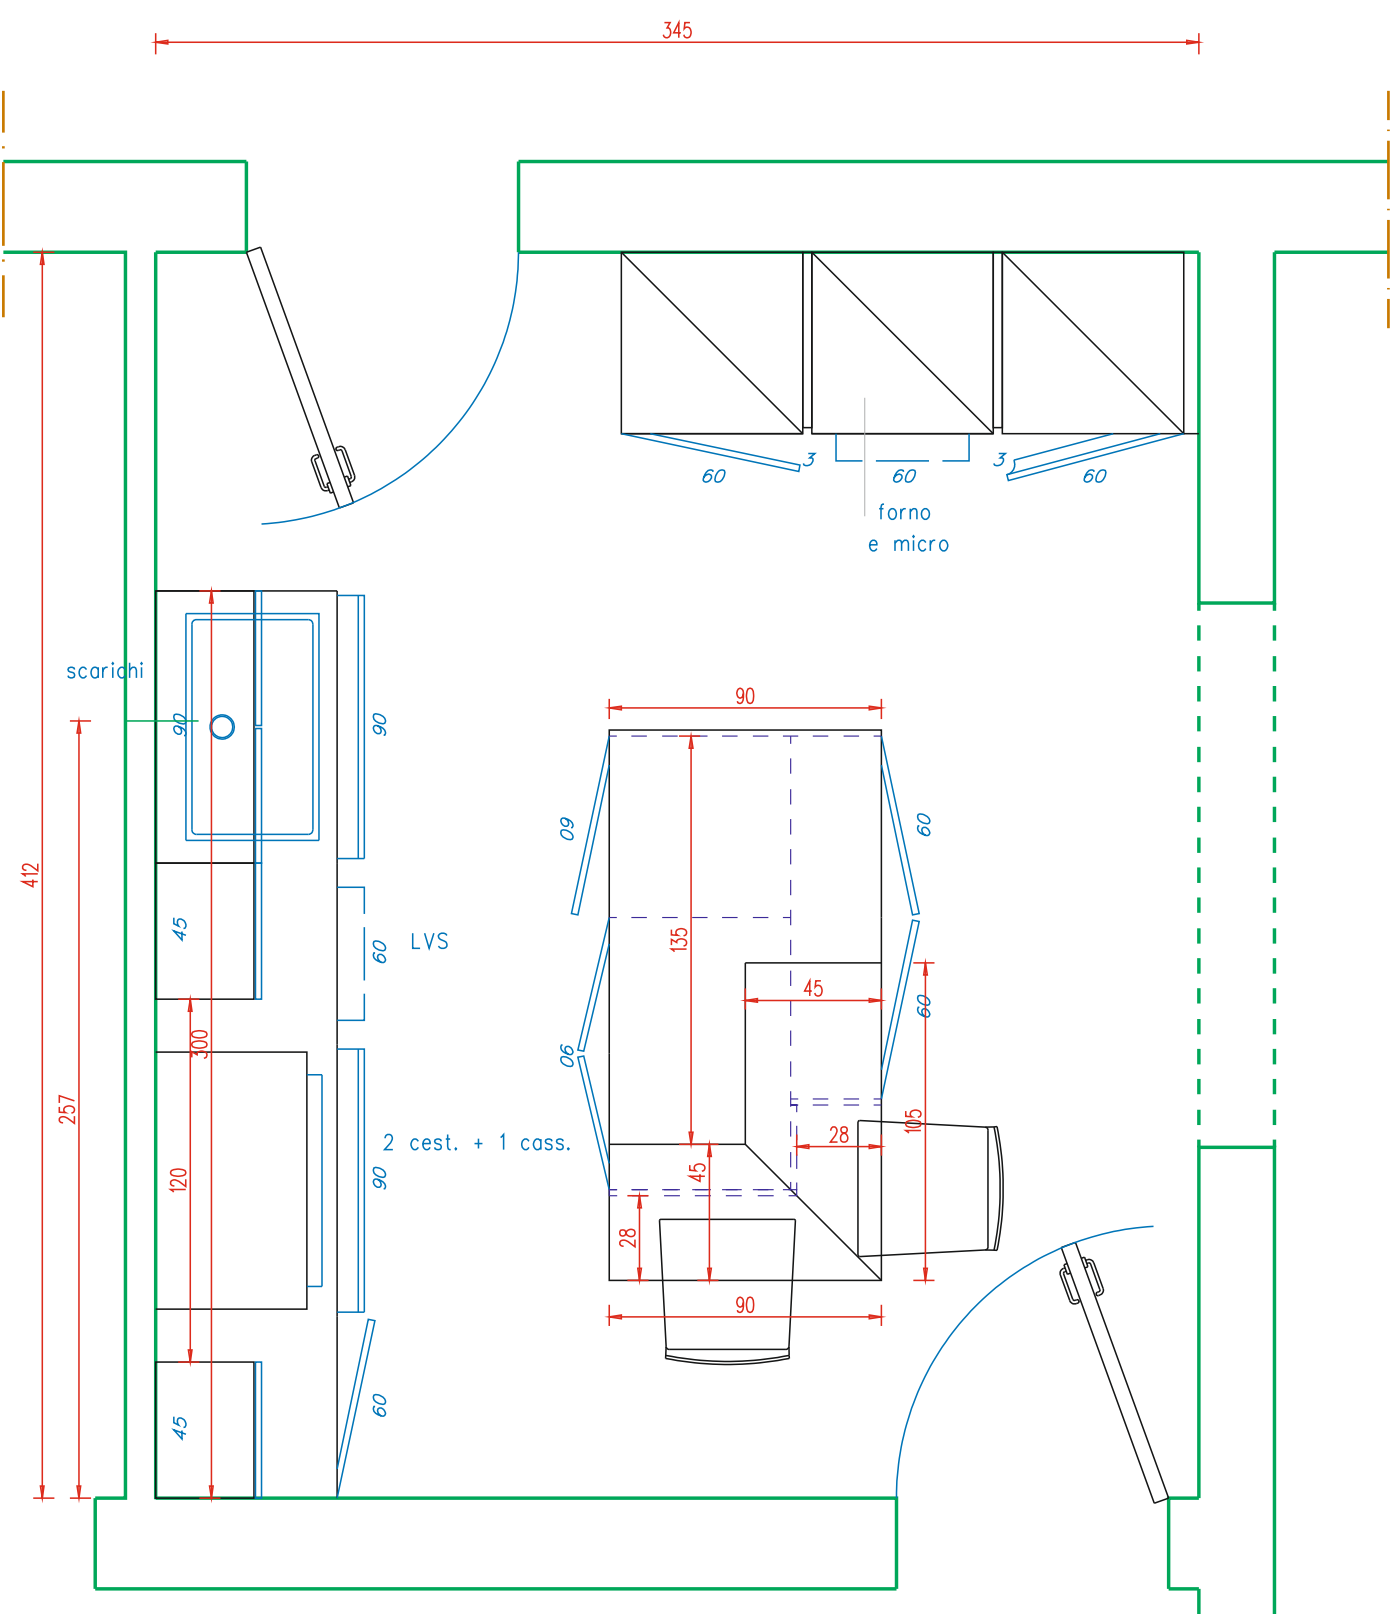

PROPOSTA light - 2 PENISOLA

