


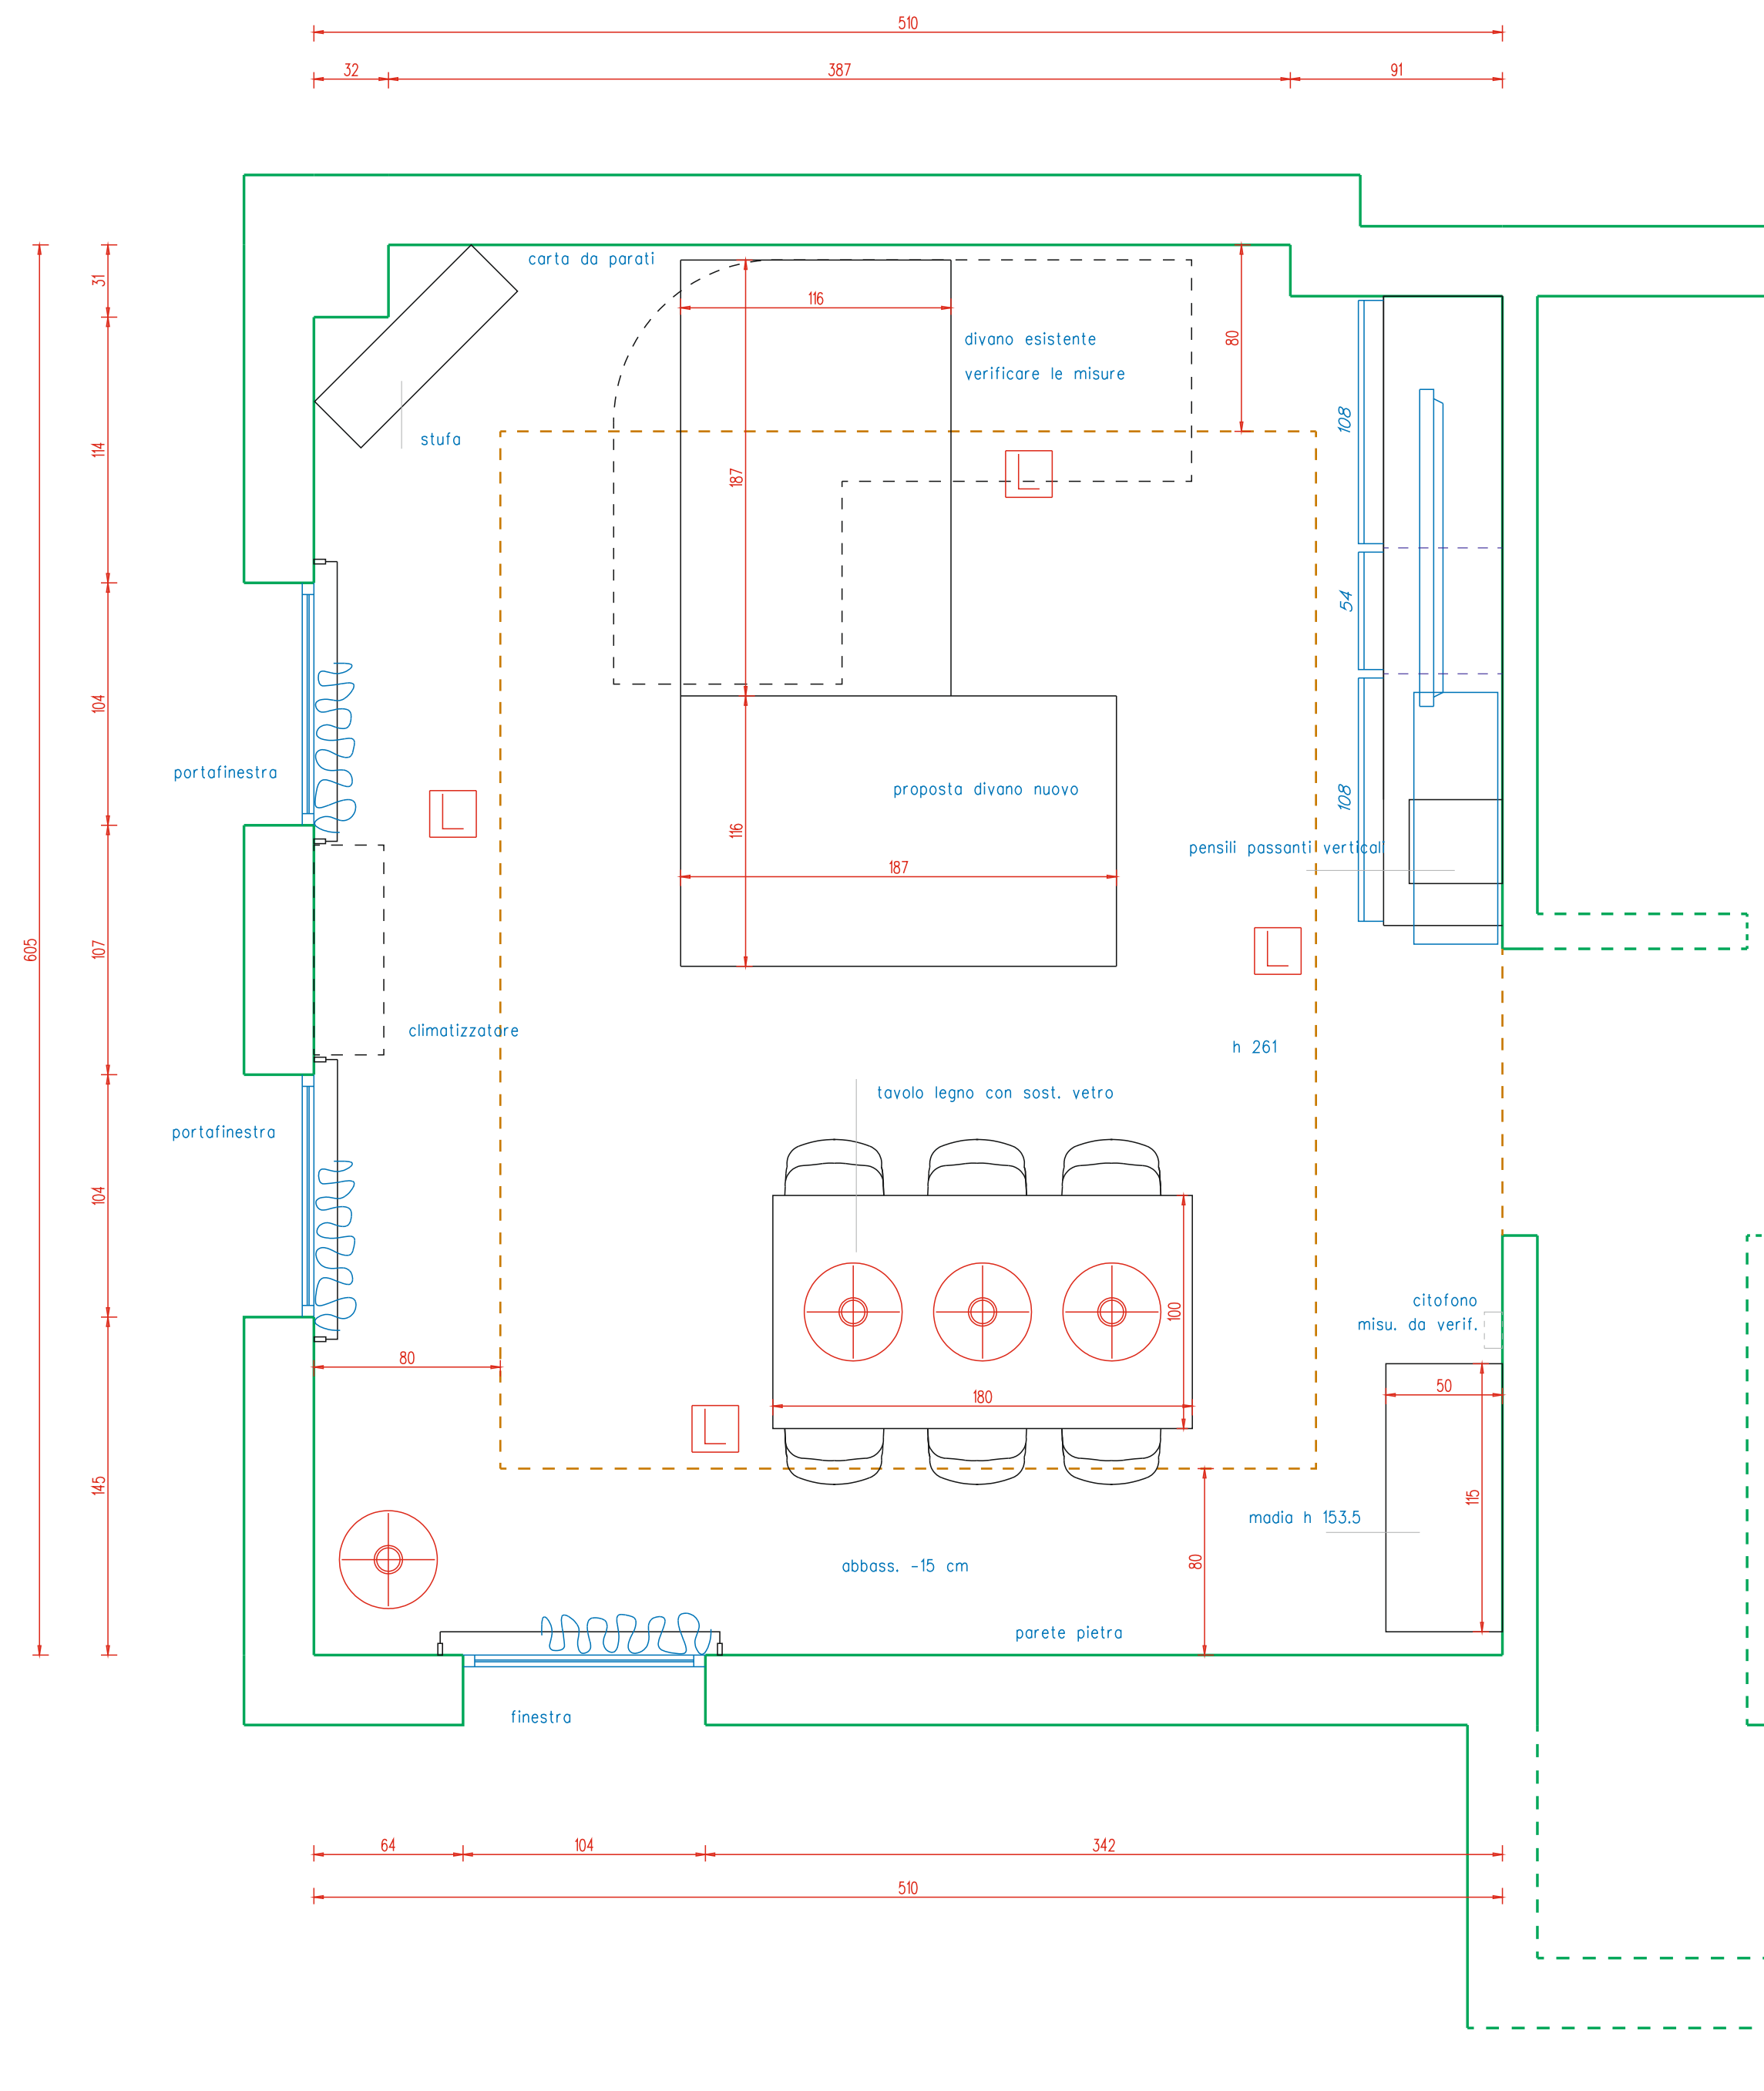


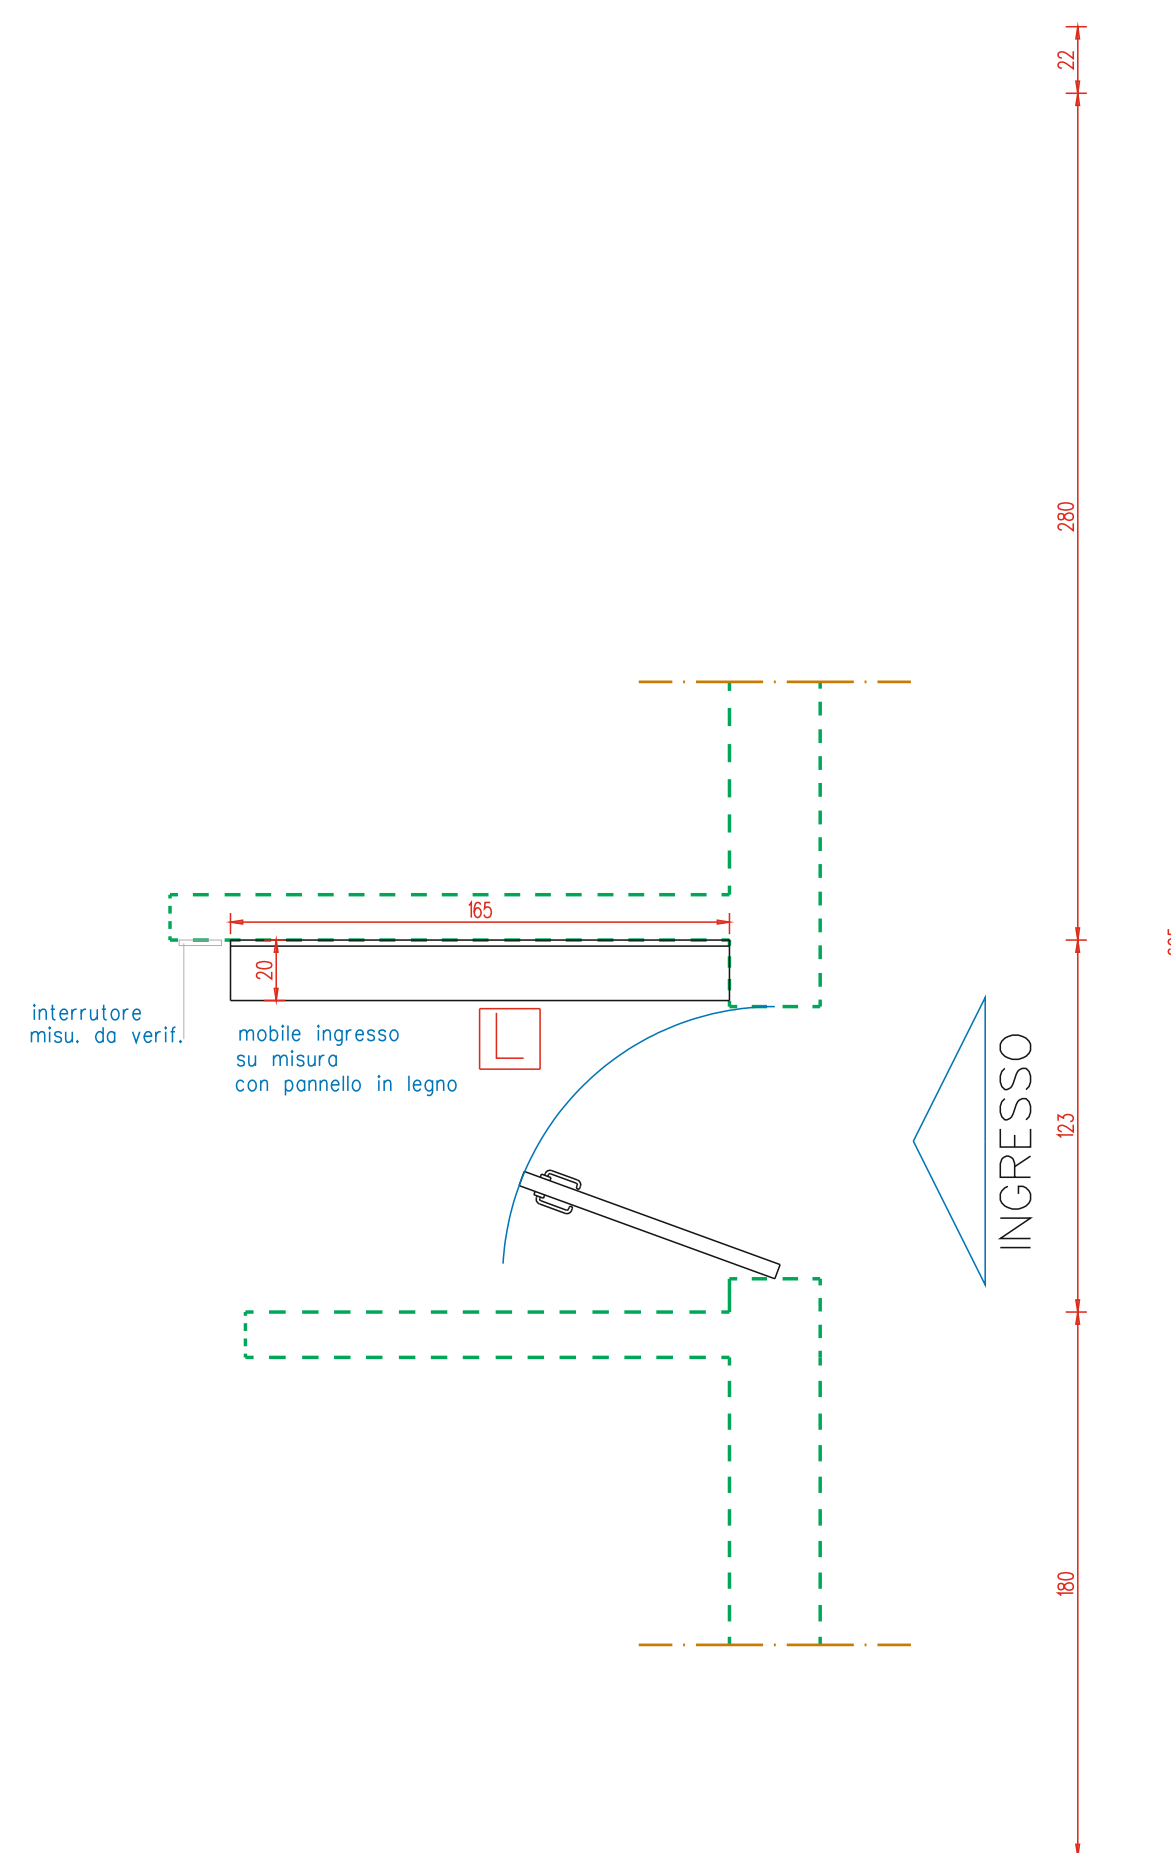

PROSPETTO SOGGIORNO

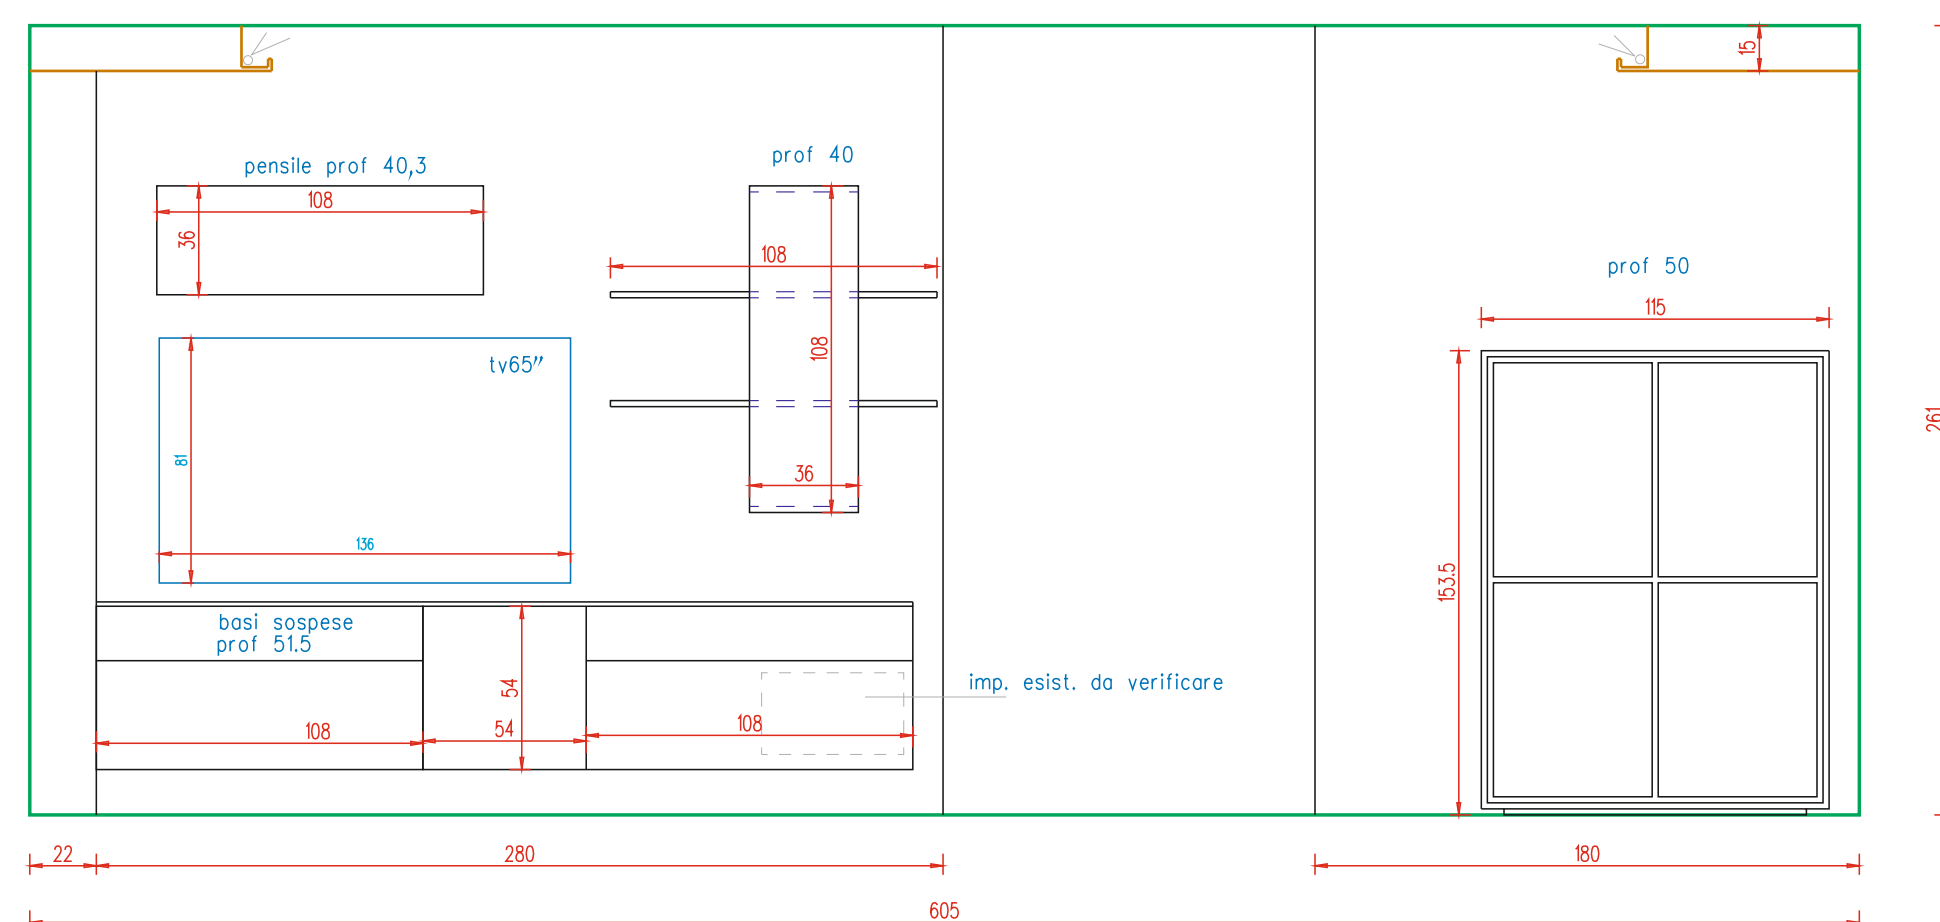

PROSPETTO INGRESSO

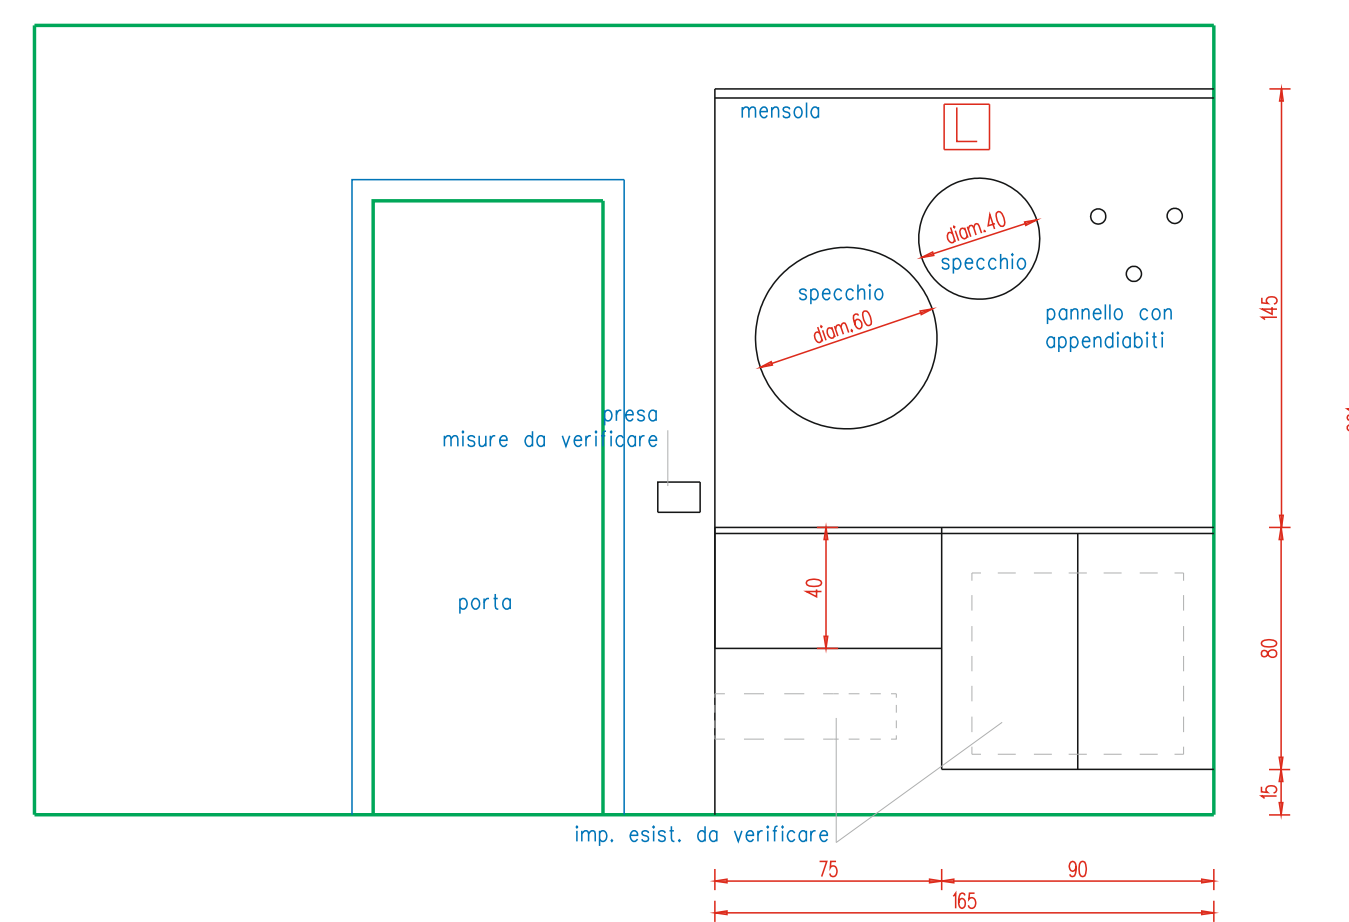

LONGHI
ARREDAMENTI

Ver. 1.2
TAVOLA 01
progetto ingresso e soggiorno
ARREDI
scala 1/25

RIF RUSSO progetto ingresso e soggiorno
data 11 Luglio 2022

A termini di legge ci si riserva la proprietà del progetto
con divieto di riproduzione anche parziale e/o di
cederlo a terzi senza nostra autorizzazione