


PROPOSTA - D

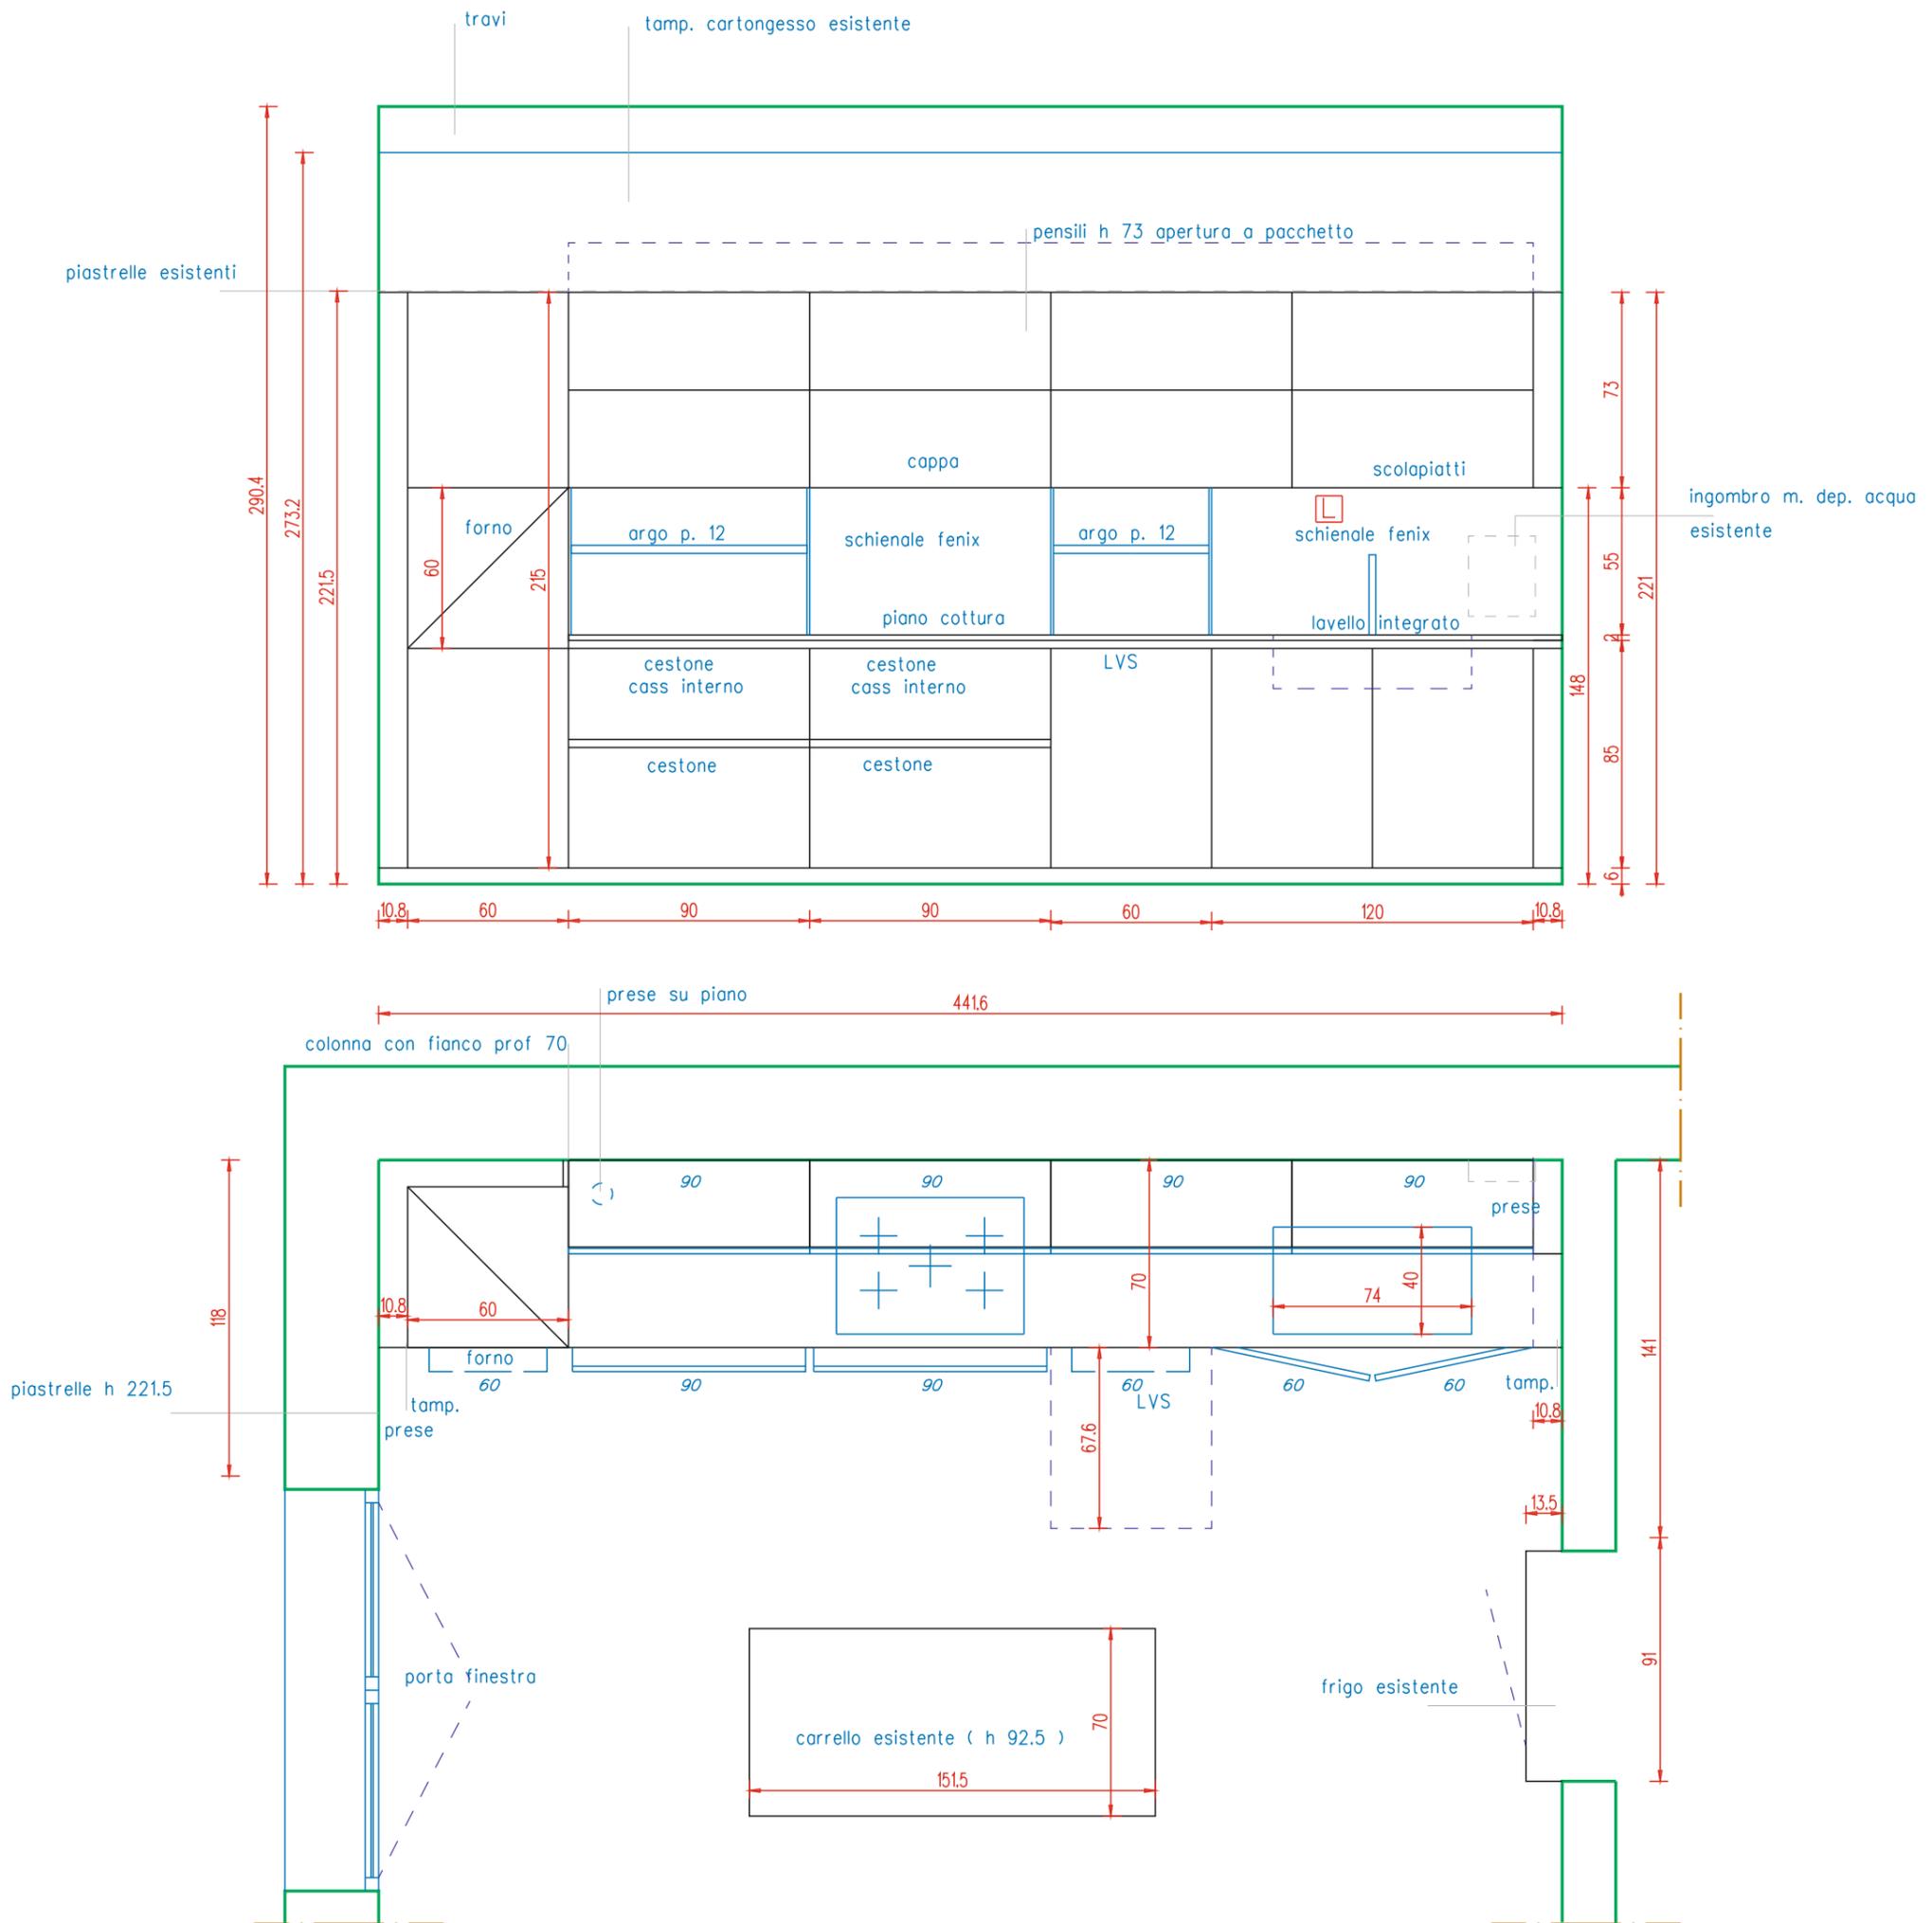

vers. 1.0 tav. 04



Rif. MASSAROTTO

Data : 19/09/22

Scala 1:25

Ogg.: proposta arredo cucina

Verificare sempre le misure. A termine di legge lo studio si riserva la proprietà di questo disegno con divieto di riprodurlo o renderlo comunque noto in mancanza di consenso scritto preventivo.

Graffiti di Bolzan L. & Celotto F. snc