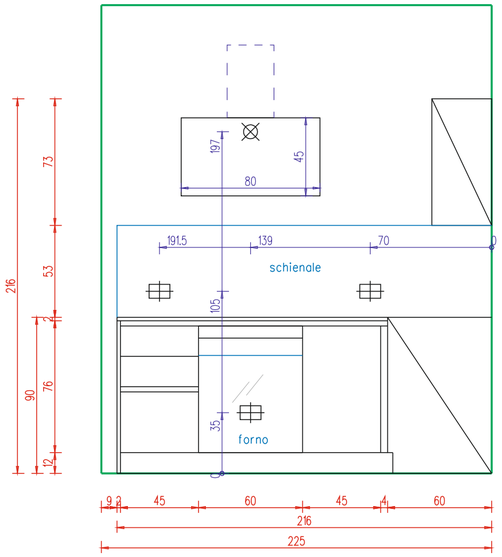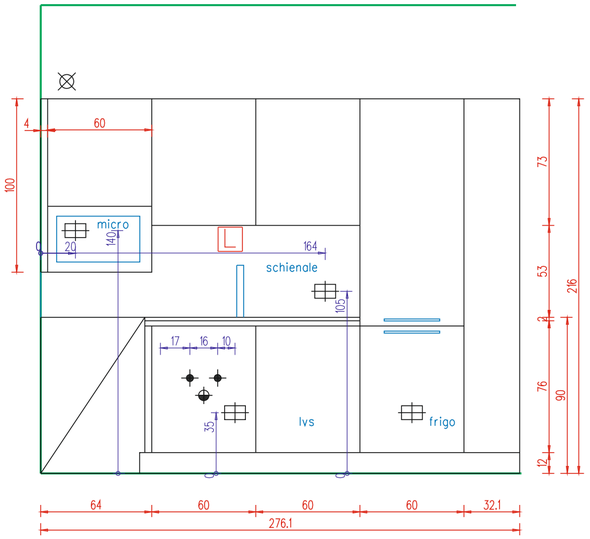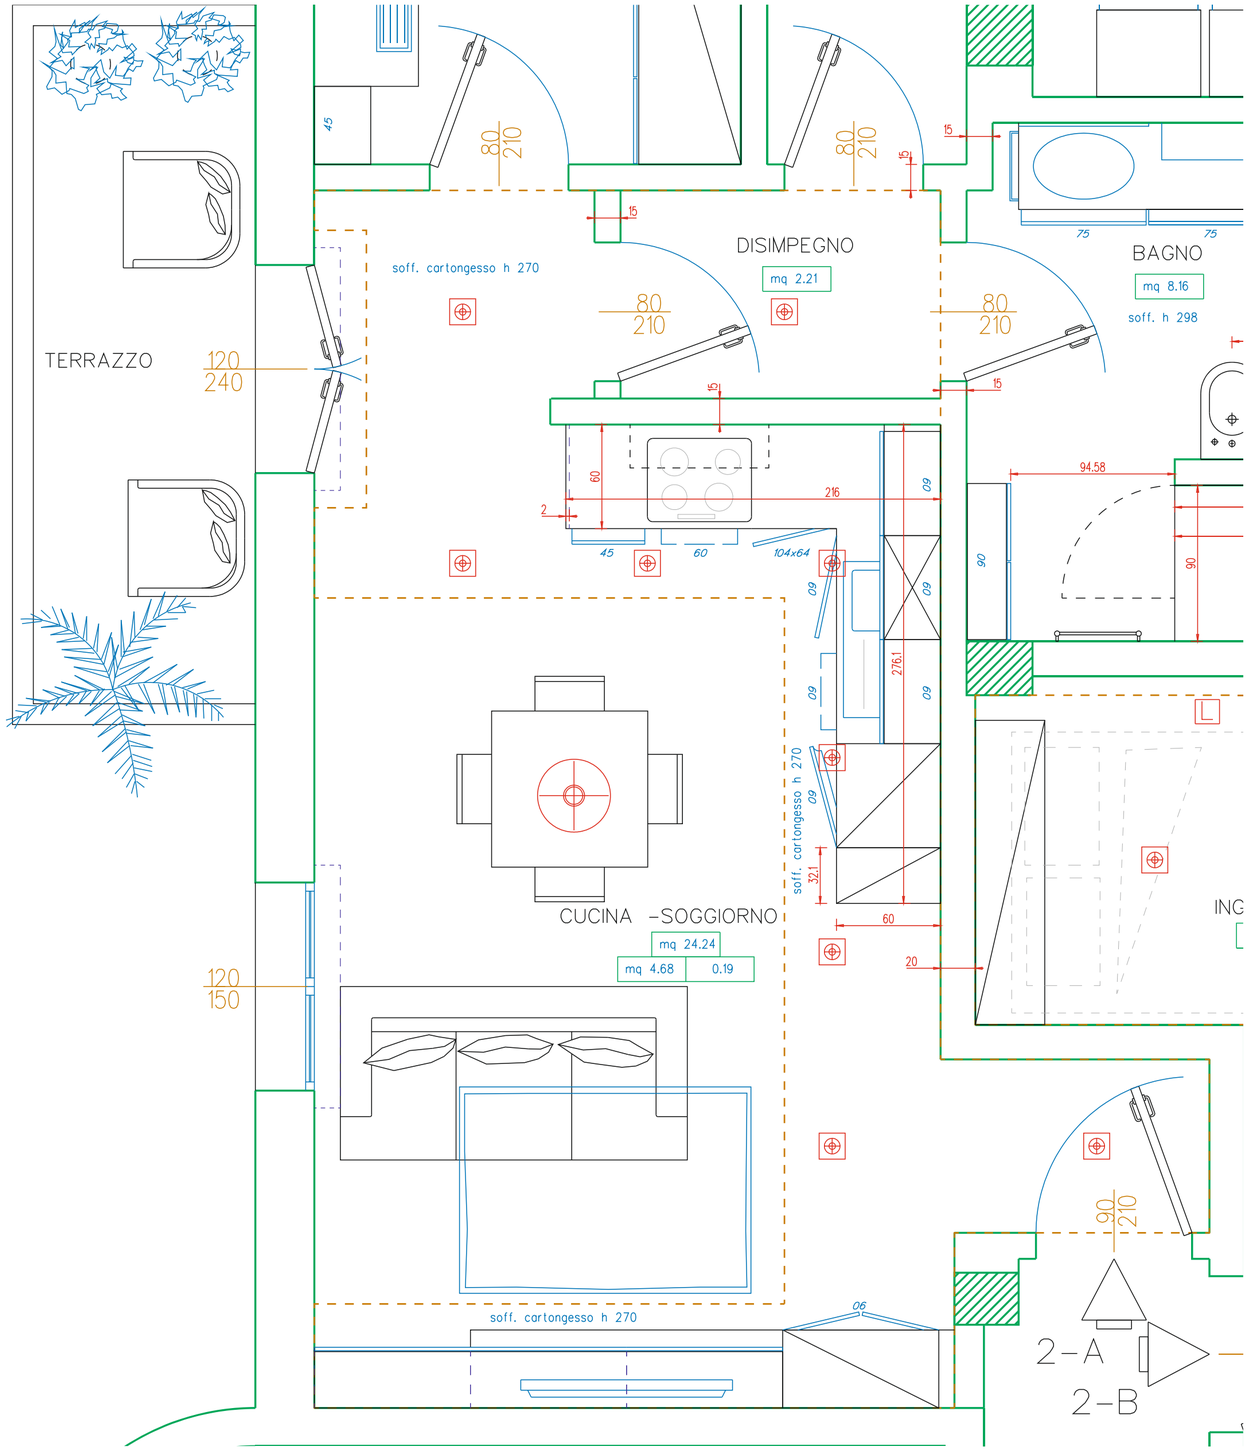PROSPETTI CUCINA 2A