



PROSPETTI ZONA GIORNO

LIVING CUCINA


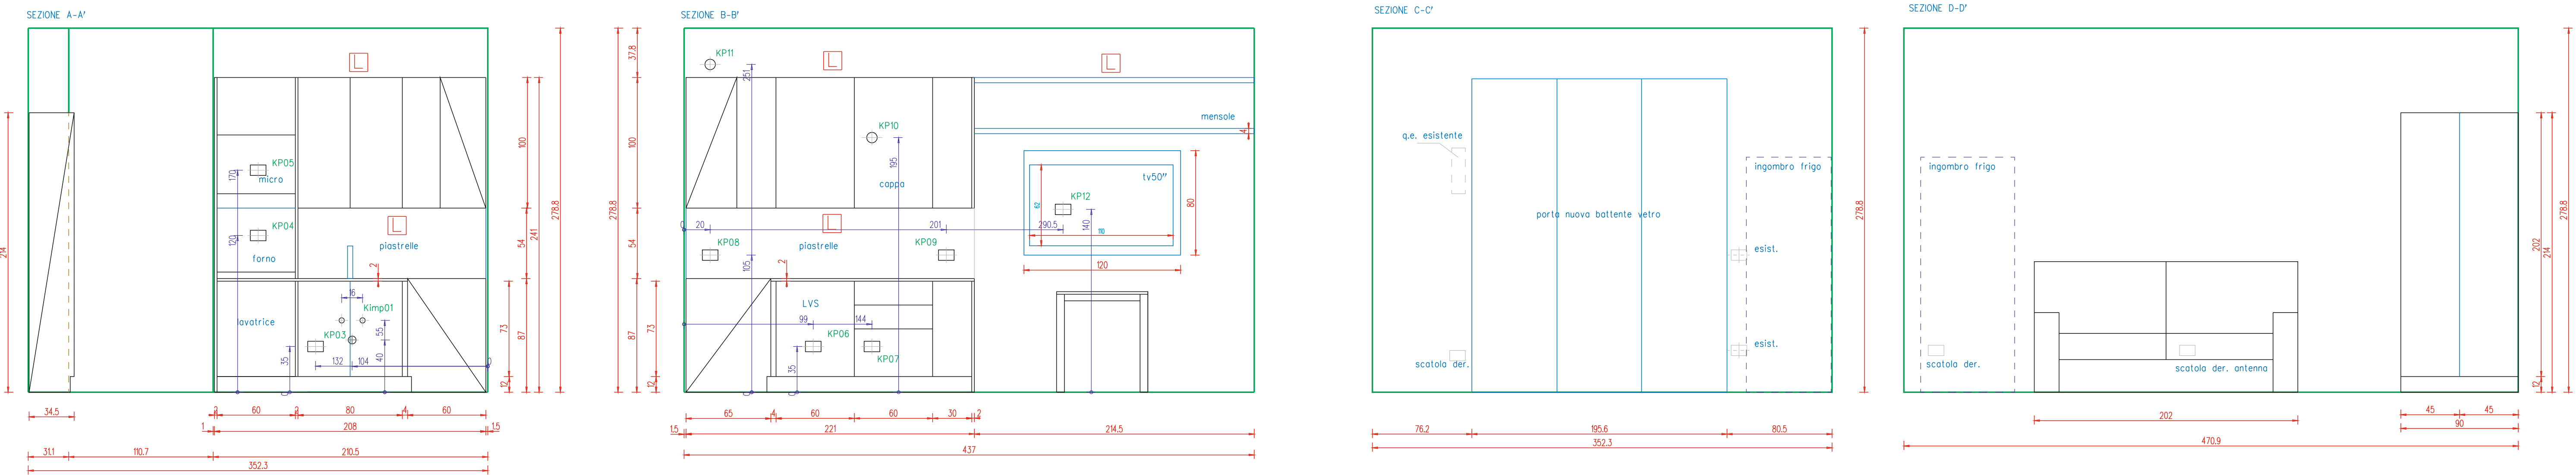


PROSPETTI ZONA NOTTE

CAMERA MATRIMONIALE

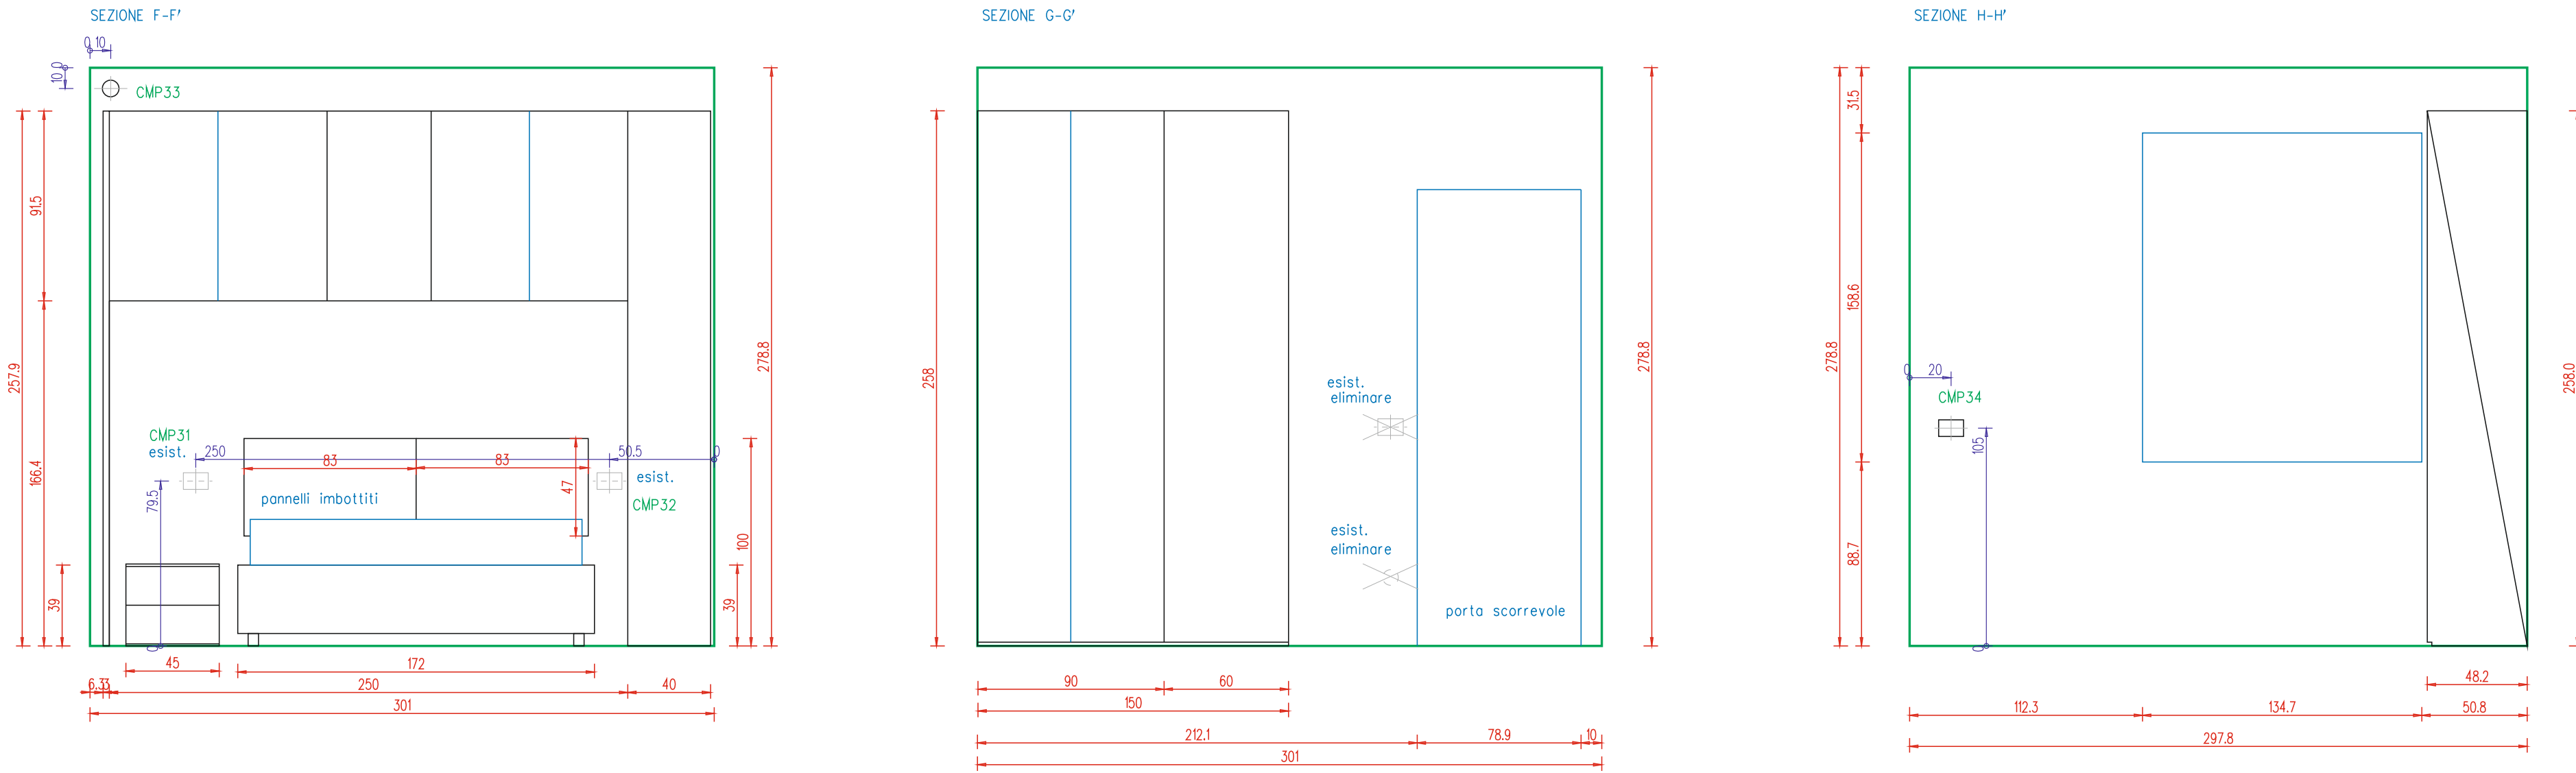

CAMERETTA

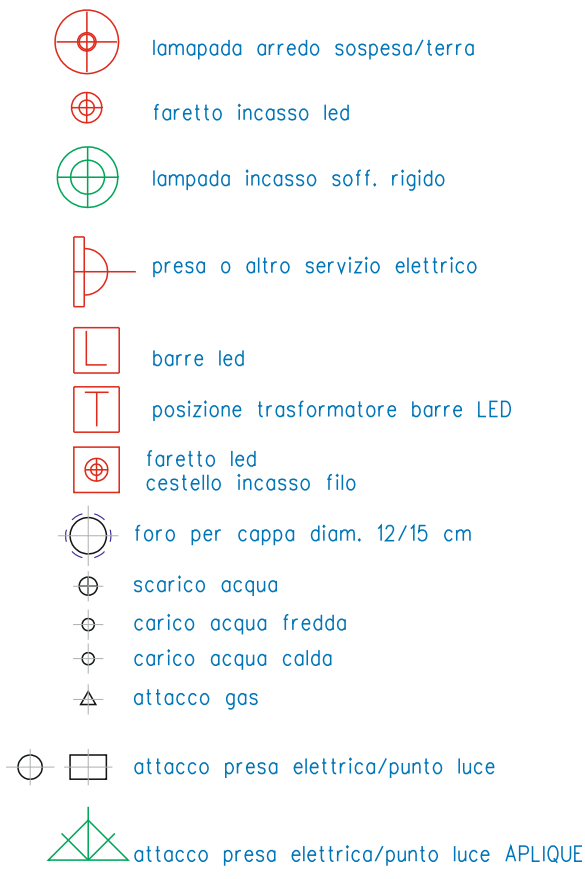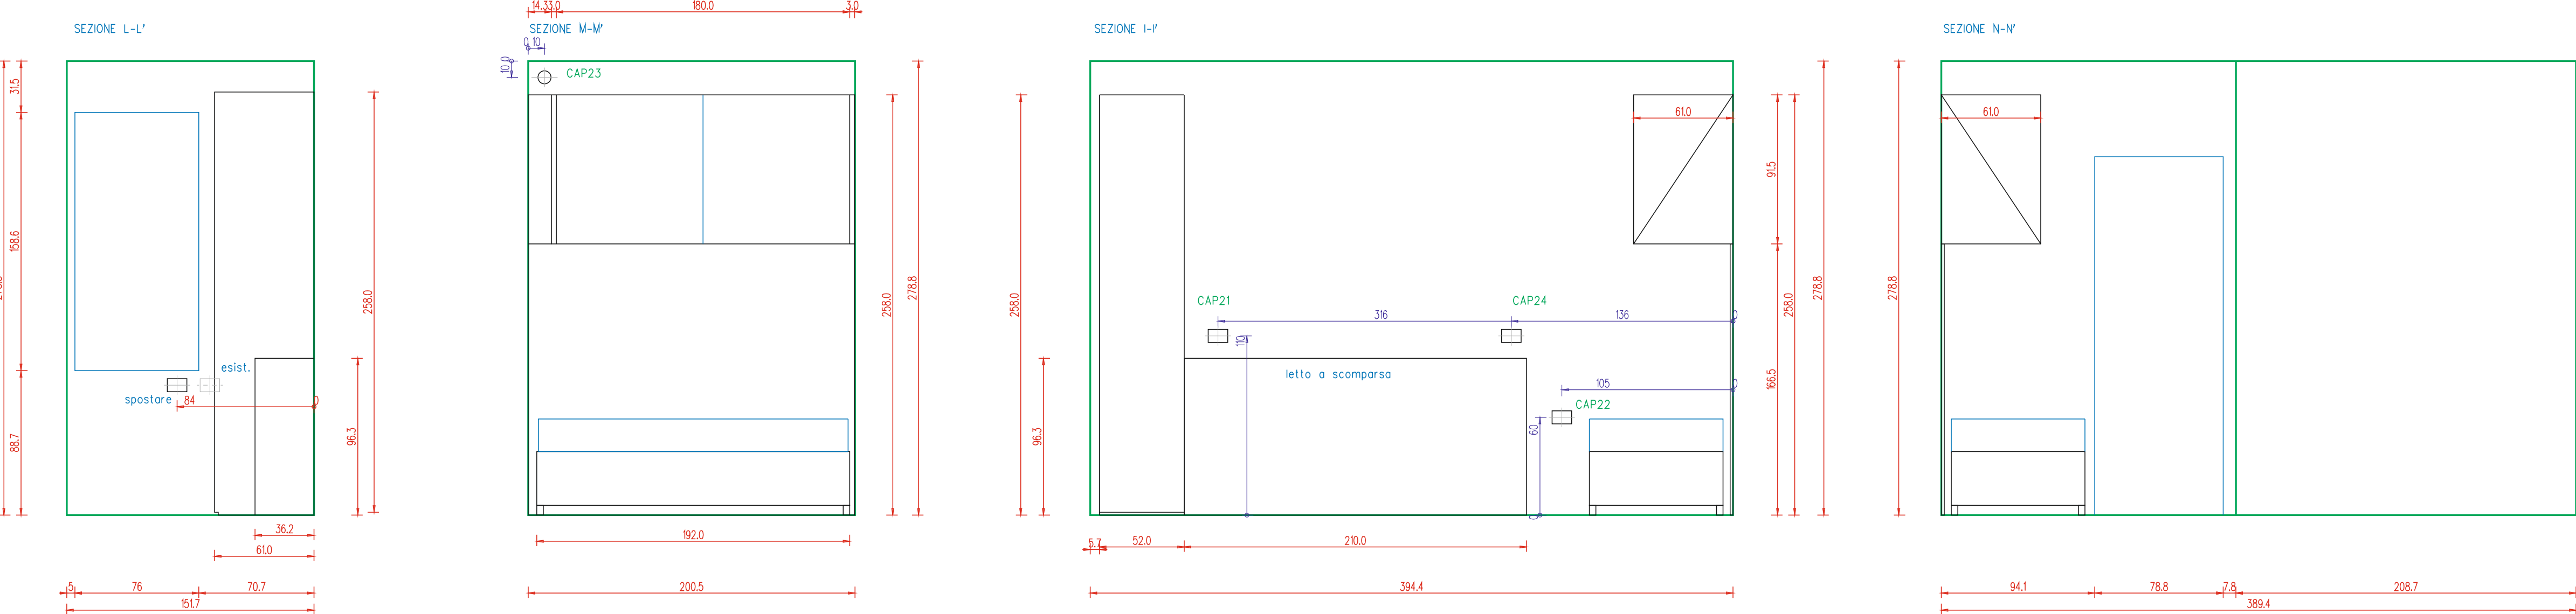

ATTENZIONE ALCUNE QUOTE DEGLI IMPIANTI SONO PROGRESSIVE
VERIFICARE BENE LE QUOTE

vers. 3.0 tav. 02

Rif. Moretti Federica
Abitazione Porto Garibaldi
Data : 26/11/2021
Scala 1:25
Ogg.: PROSPETTI / SEZIONI