



PROSPETTI ZONA GIORNO

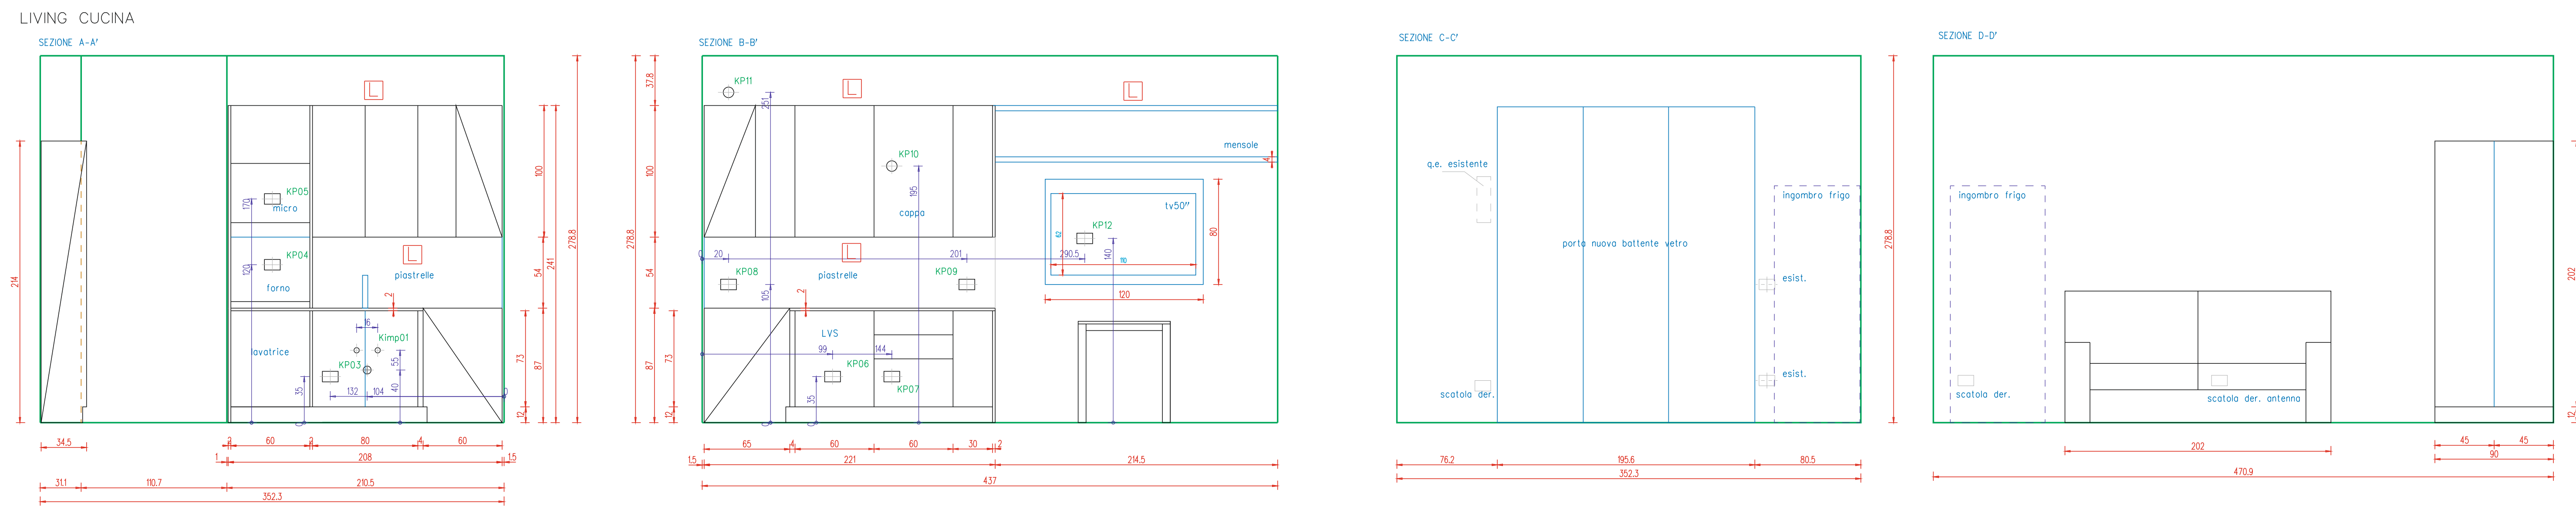

PROSPETTI ZONA NOTTE

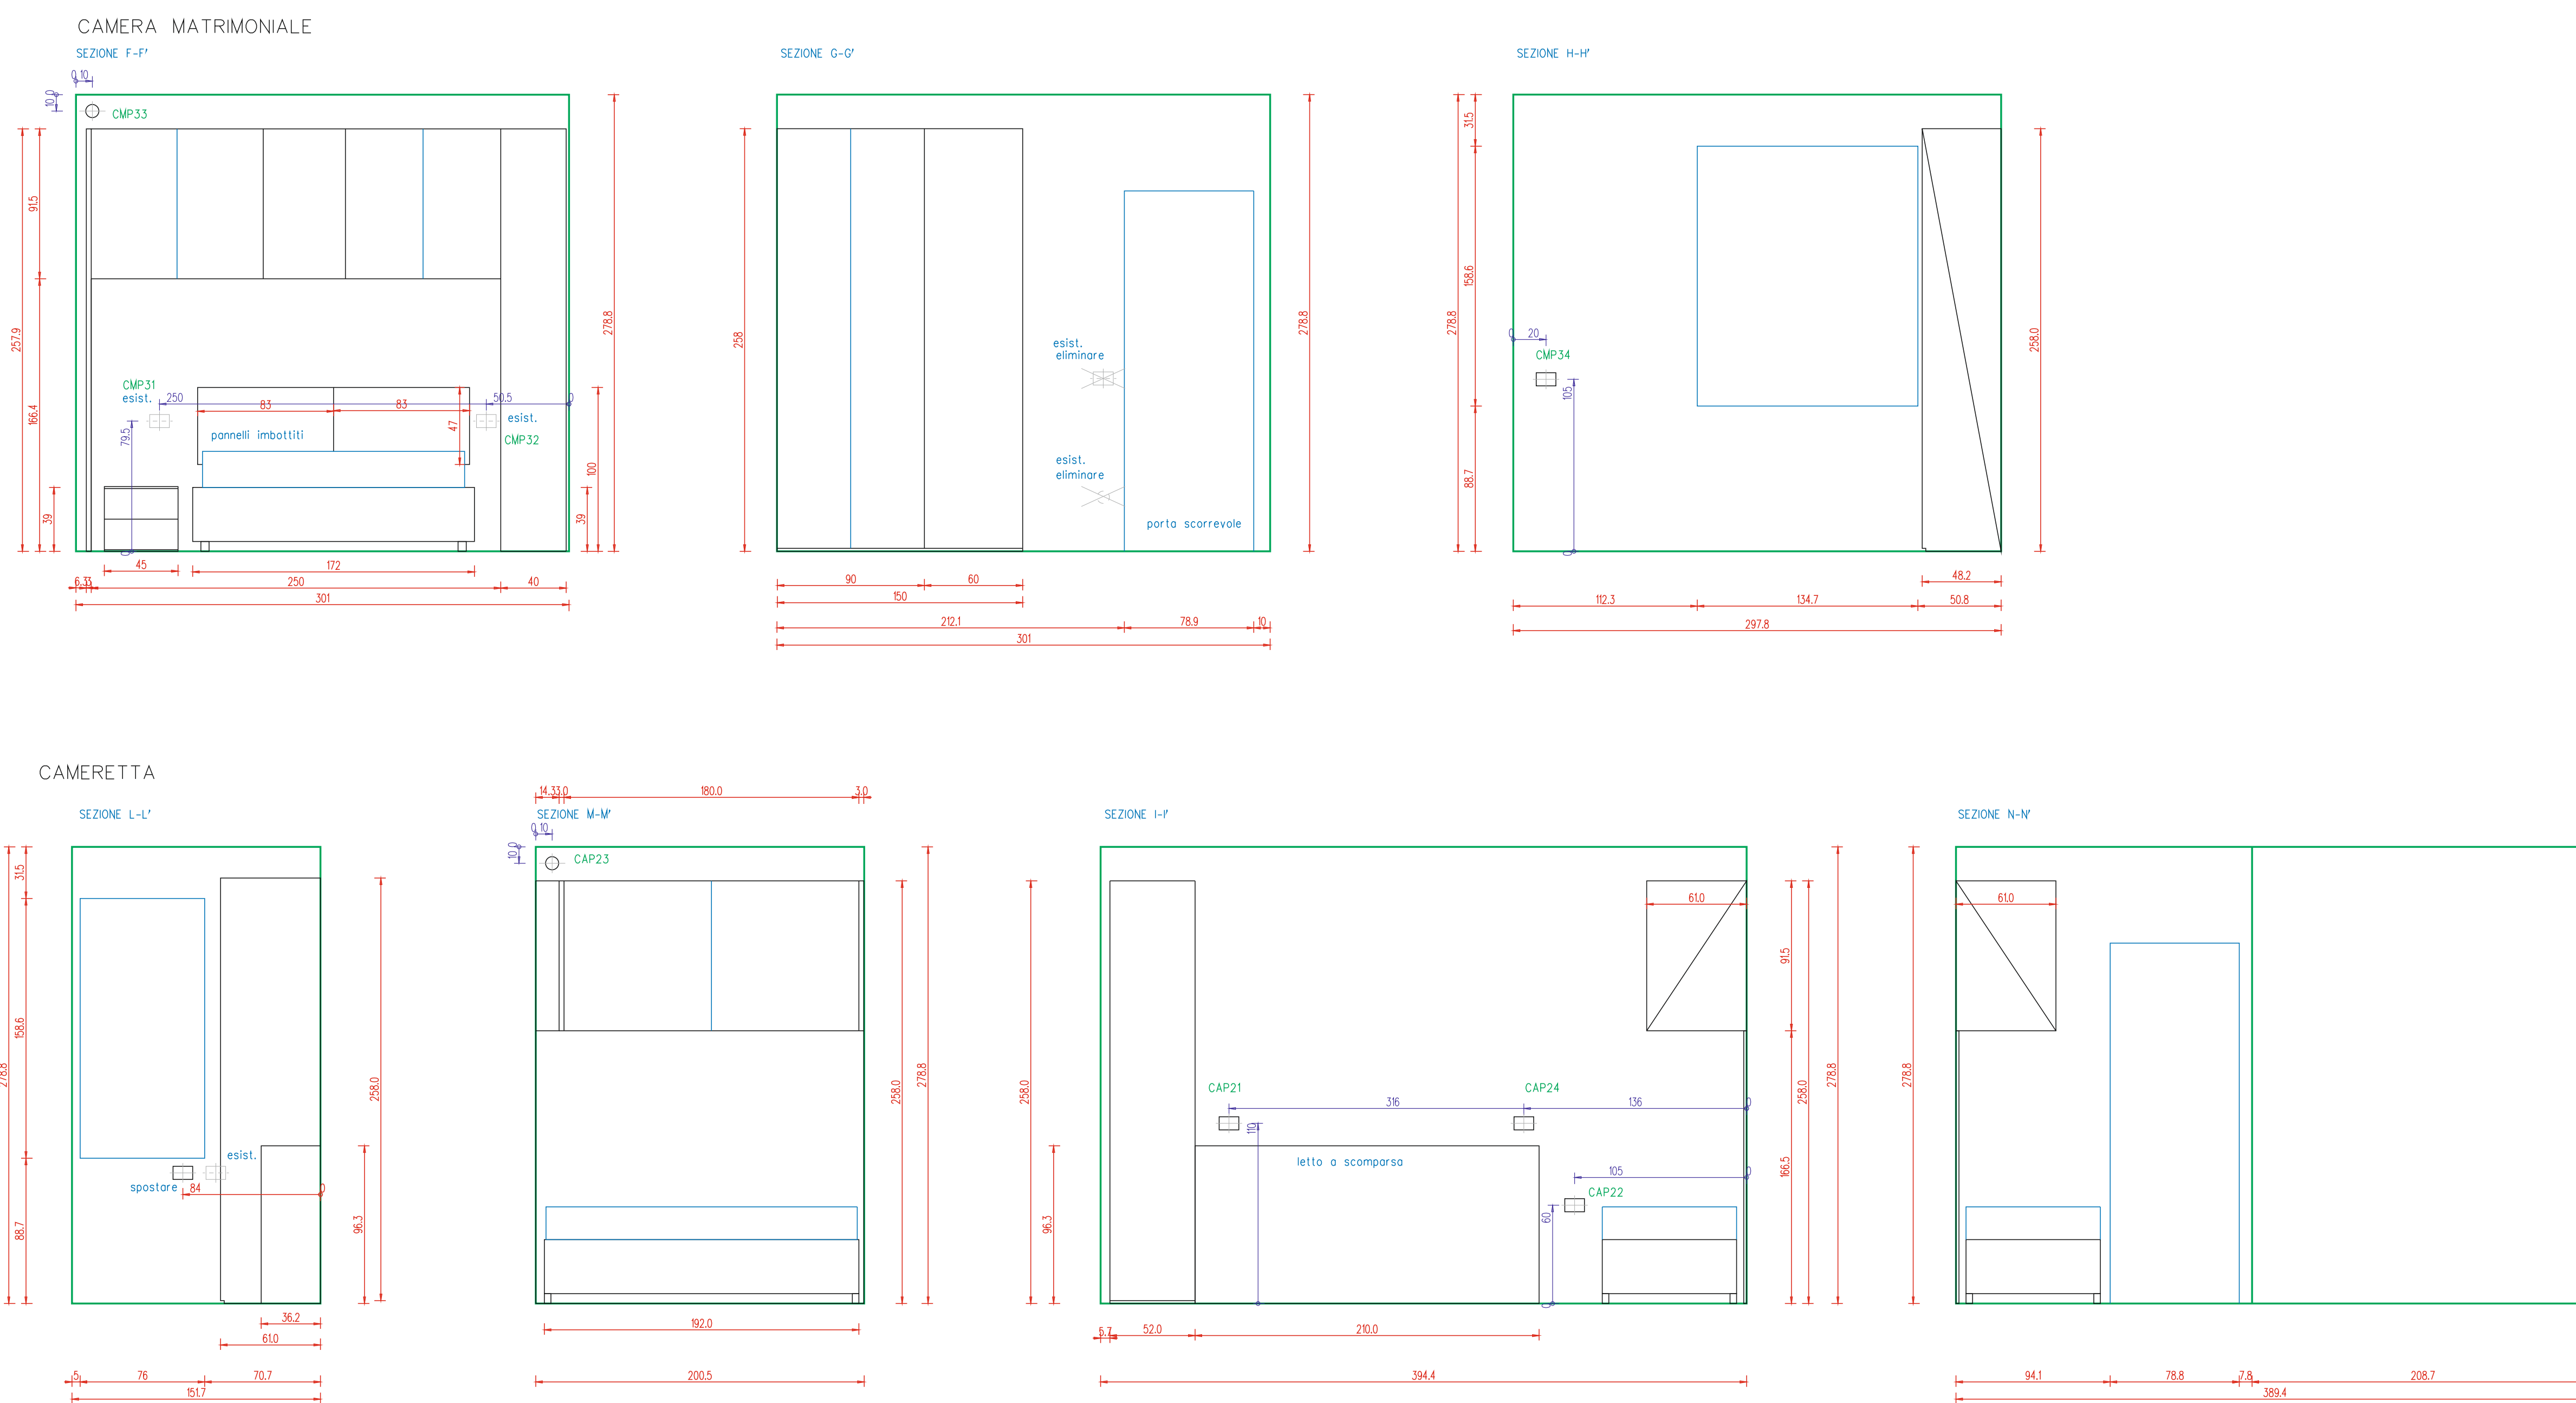

STANZA	MARCATURA	DESCRIZIONE
cucina	kimp01	impianto idrico e scarico per lavello e lavatrice
cucina	4KP03	UNEL per lavatrice
cucina	4KP04	UNEL per forno
cucina	4KP05	UNEL per forno
cucina	4P06	UNEL per lavastoviglie
cucina	4KP07	uscita 2 mt cavo per alimentazione piano cottura induzione
cucina	4KP08	UNEL + bipresa per utenze top cucina
cucina	4KP09	504 con UNEL + interruttore led sottopensili cucina + interruttore led soprapensili cucina
cucina	4KP10	alimentazione per cappa
cucina	4KP11	alimentazione per led soprapensili e sottopensili cucina
cucina	4KP12	utenza tv
camera matrimoniale	CMP31	ESISTENTE per utenze letto
camera matrimoniale	CMP32	ESISTENTE per utenze letto
camera matrimoniale	CMP33	alimentazione per eventuali barre led sopraporte camera
camera matrimoniale	CMP34	interruttore per luce stanza
cameretta	CAP21	UNEL
cameretta	CAP22	interruttore per luce stanza e/o barra led sopraporte + bipresa
cameretta	CAP23	alimentazione per eventuali barre led sopraporte
cameretta	CAP24	UNEL + bipresa

- ⊕ lampada arredo sospesa/ferro
- ⊕ faretti incasso led
- ⊕ lampada incasso soff. rigido
- ⊕ presa o altro servizio elettrico
- ⊕ barre led
- ⊕ posizione trasformatore barre LED
- ⊕ faretti led
- ⊕ cassetto incasso filo
- ⊕ fare per cappa diam. 12/15 cm
- ⊕ scarico acqua
- ⊕ scarico acqua fredda
- ⊕ scarico acqua calda
- ⊕ attacco gas
- ⊕ attacco presa elettrica/punto luce
- ⊕ attacco presa elettrica/punto luce AFLIQUE

ATTENZIONE ALCUNE QUOTE DEGLI IMPIANTI SONO PROGRESSIVE VERIFICARE BENE LE QUOTE

vers. 3.0 tav. 02



Rif: ---
 Data: ---
 Scala: 1:25
 Ogg.: PROSPETTI / SEZIONI

Verificare sempre le misure. A termine di legge lo studio si riserva la proprietà di questo disegno con divieto di riprodurlo o renderlo comunque noto in mancanza di consenso scritto preventivo.
Graffiti & Colotto F. snc
 Uffici e Show-room Via Zamboni 10 - 37127 C. Maggiorani - 35055 - 36100 VICENZA (VI)
 Tel 0444 877 616 - Cell. Uff. 324 99 99 349
 Sede legale: via 6 Aprile 8/A - 31018 GABRIANNE (TV) - P.I. e CF 0302750268