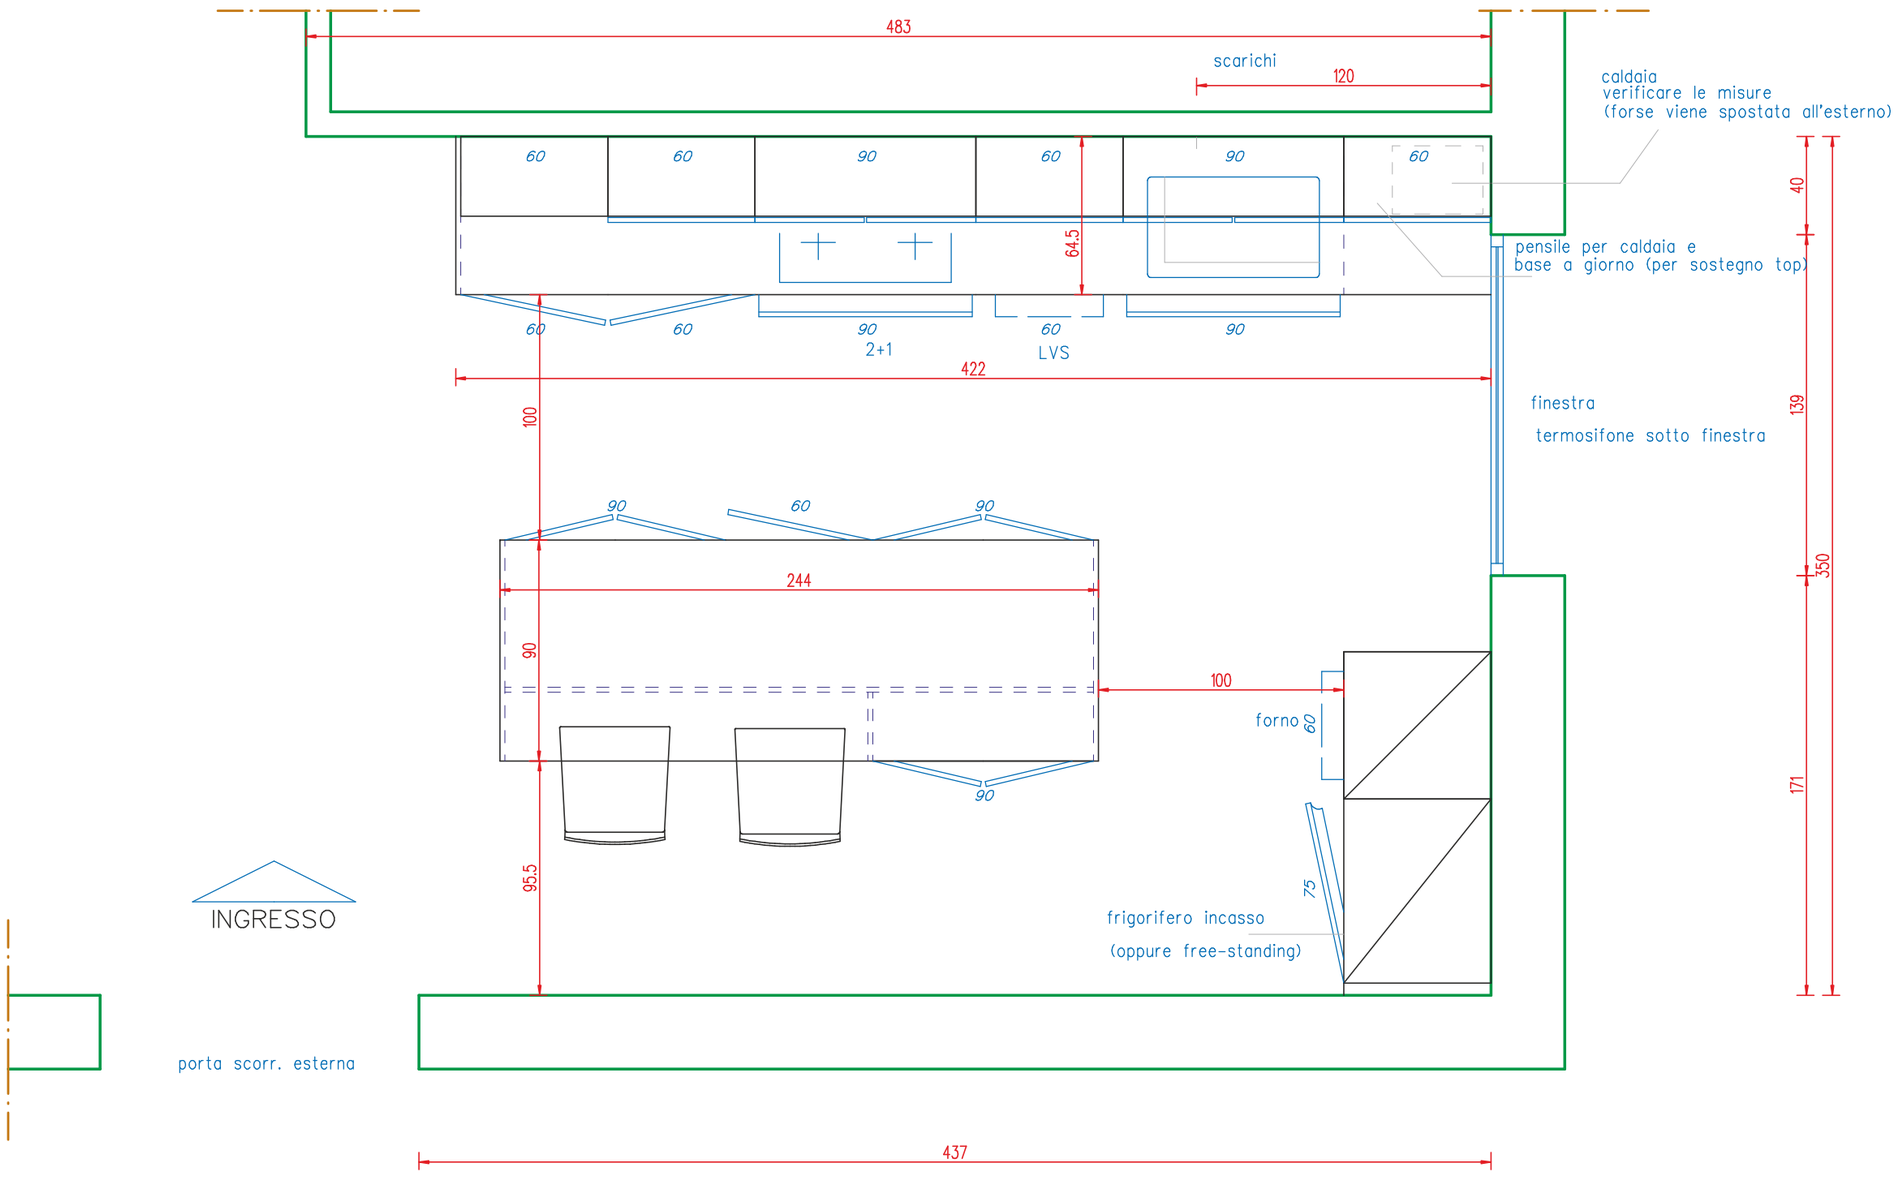SALMASO TOMASO v1 – proposta B