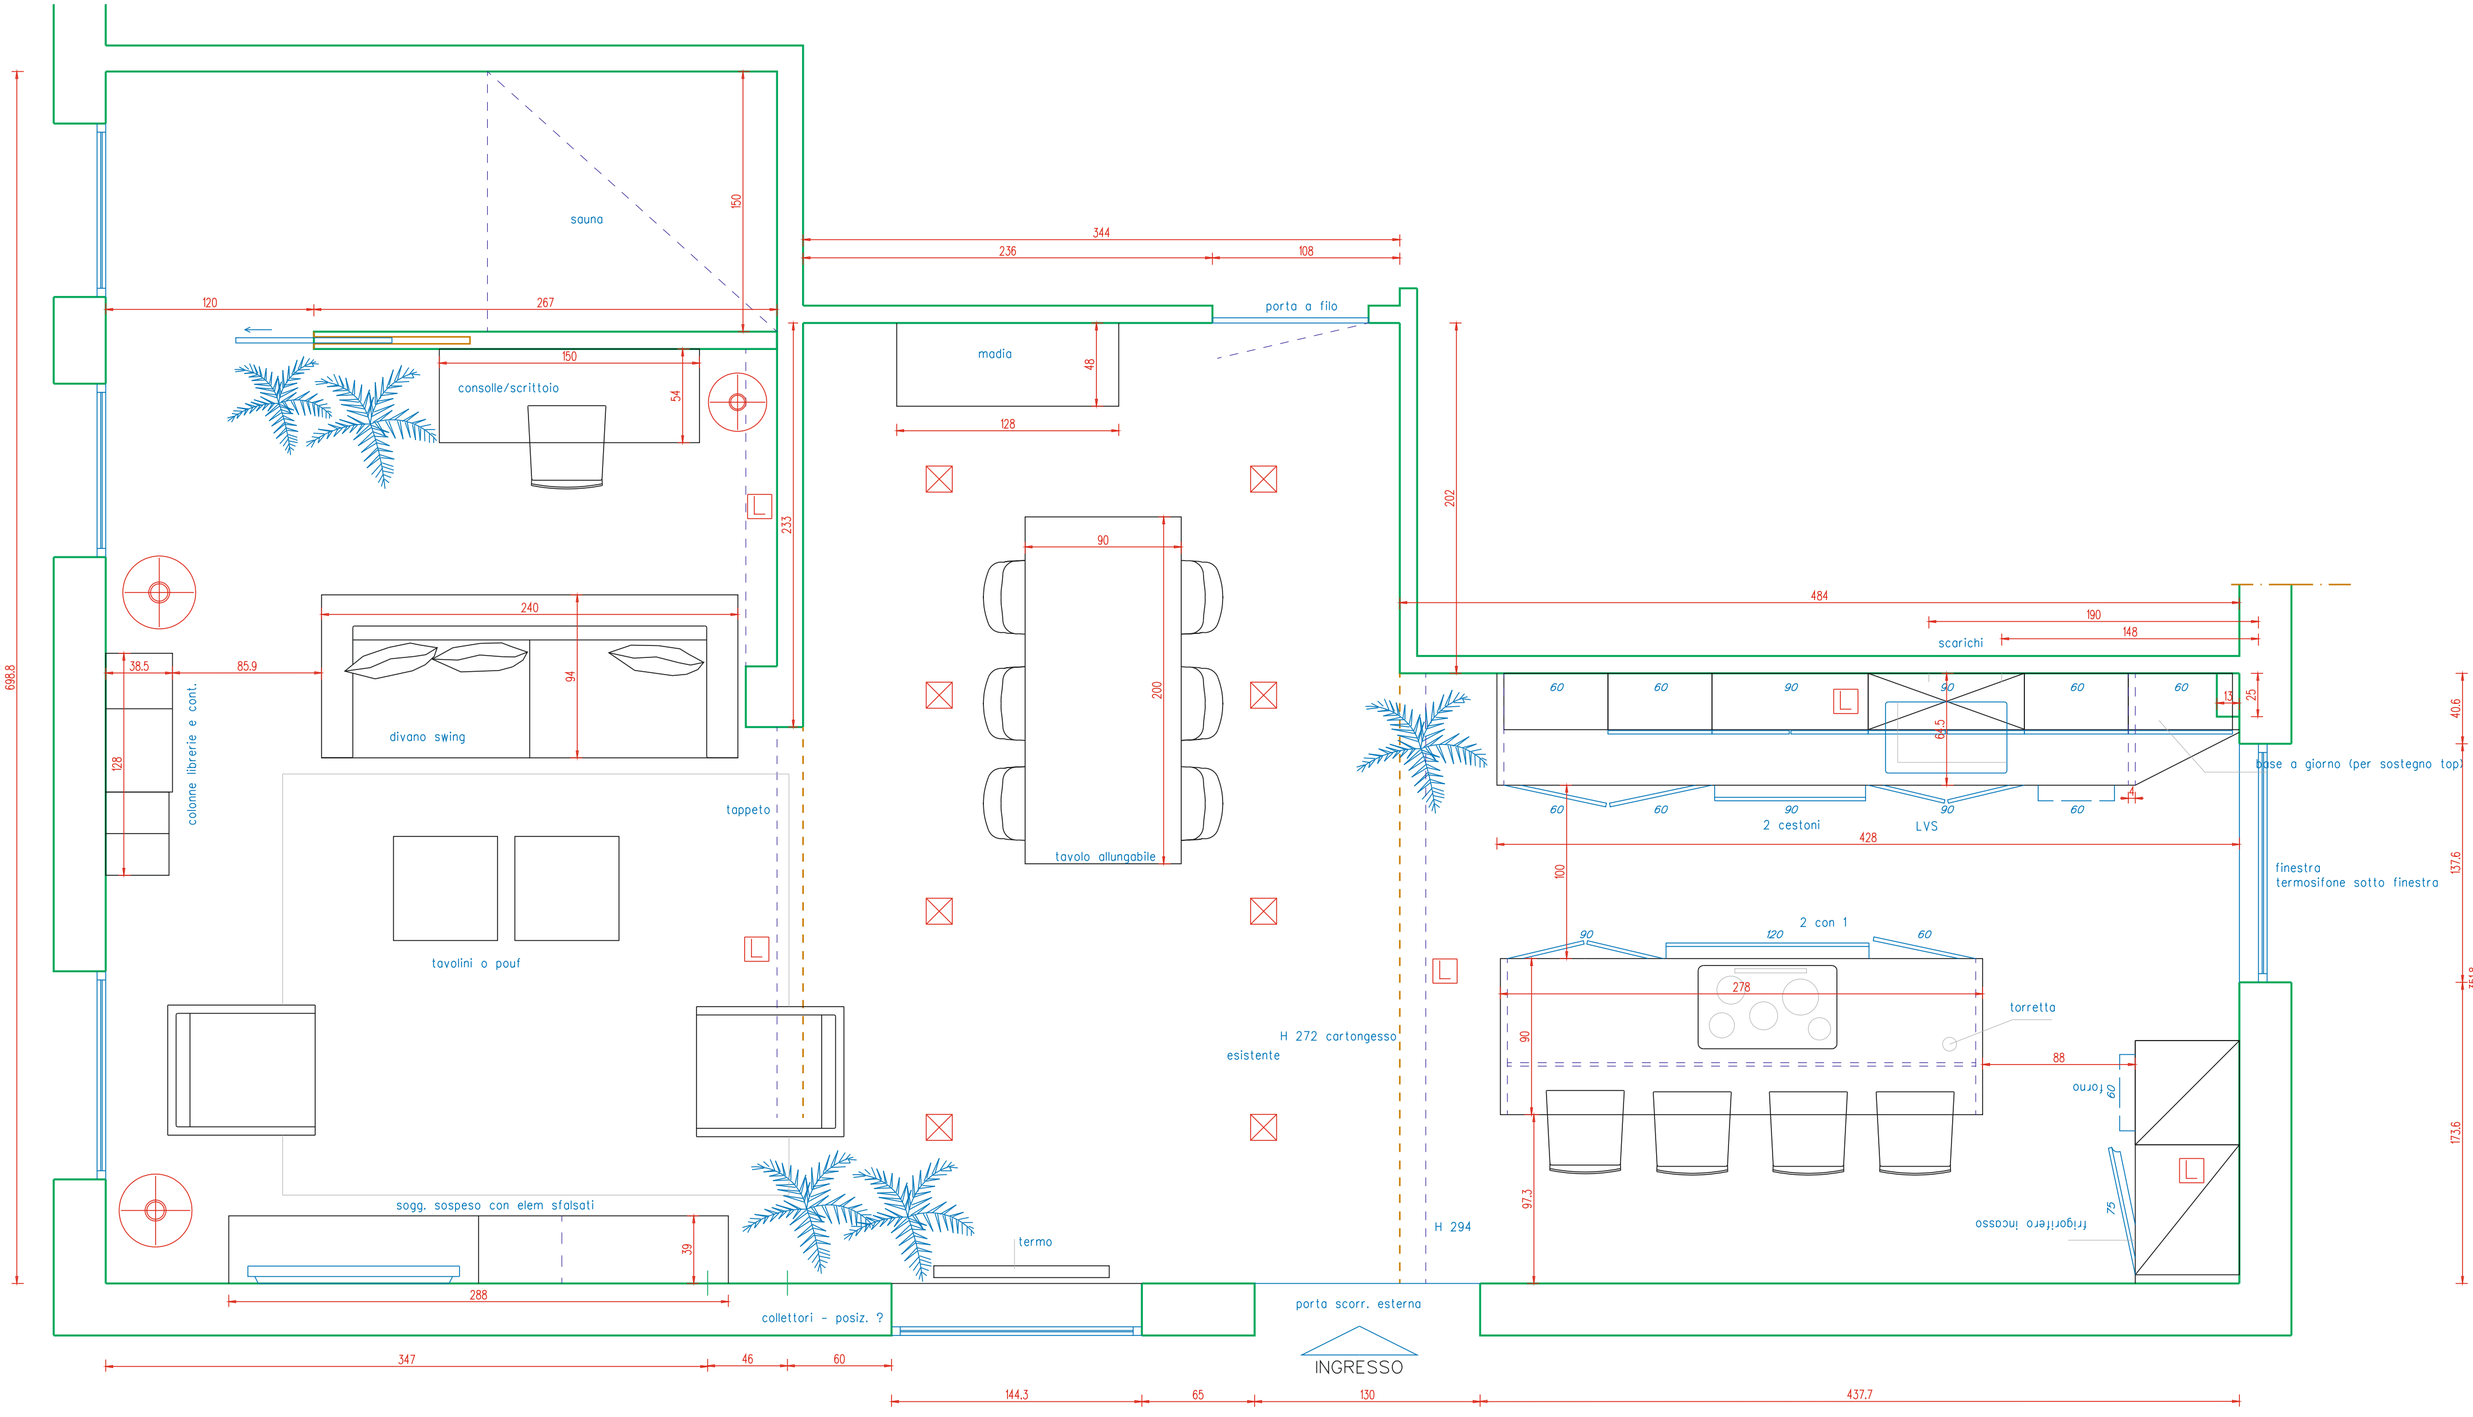

vers. 3 tav. 01

Rif. **SALMASO TOMASO**

Ogg.: pianta zona giorno

studio Graffiti since 1991 design interiors & show-room

LooK interiors.it arredamenti

Data : 11/01/2022

Scala 1:25