
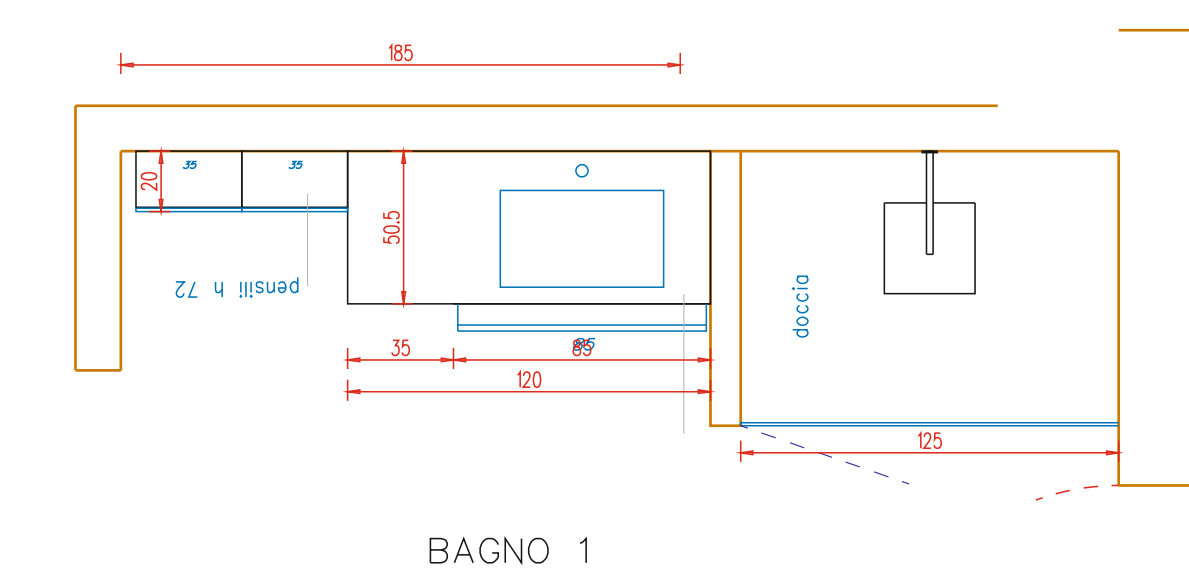
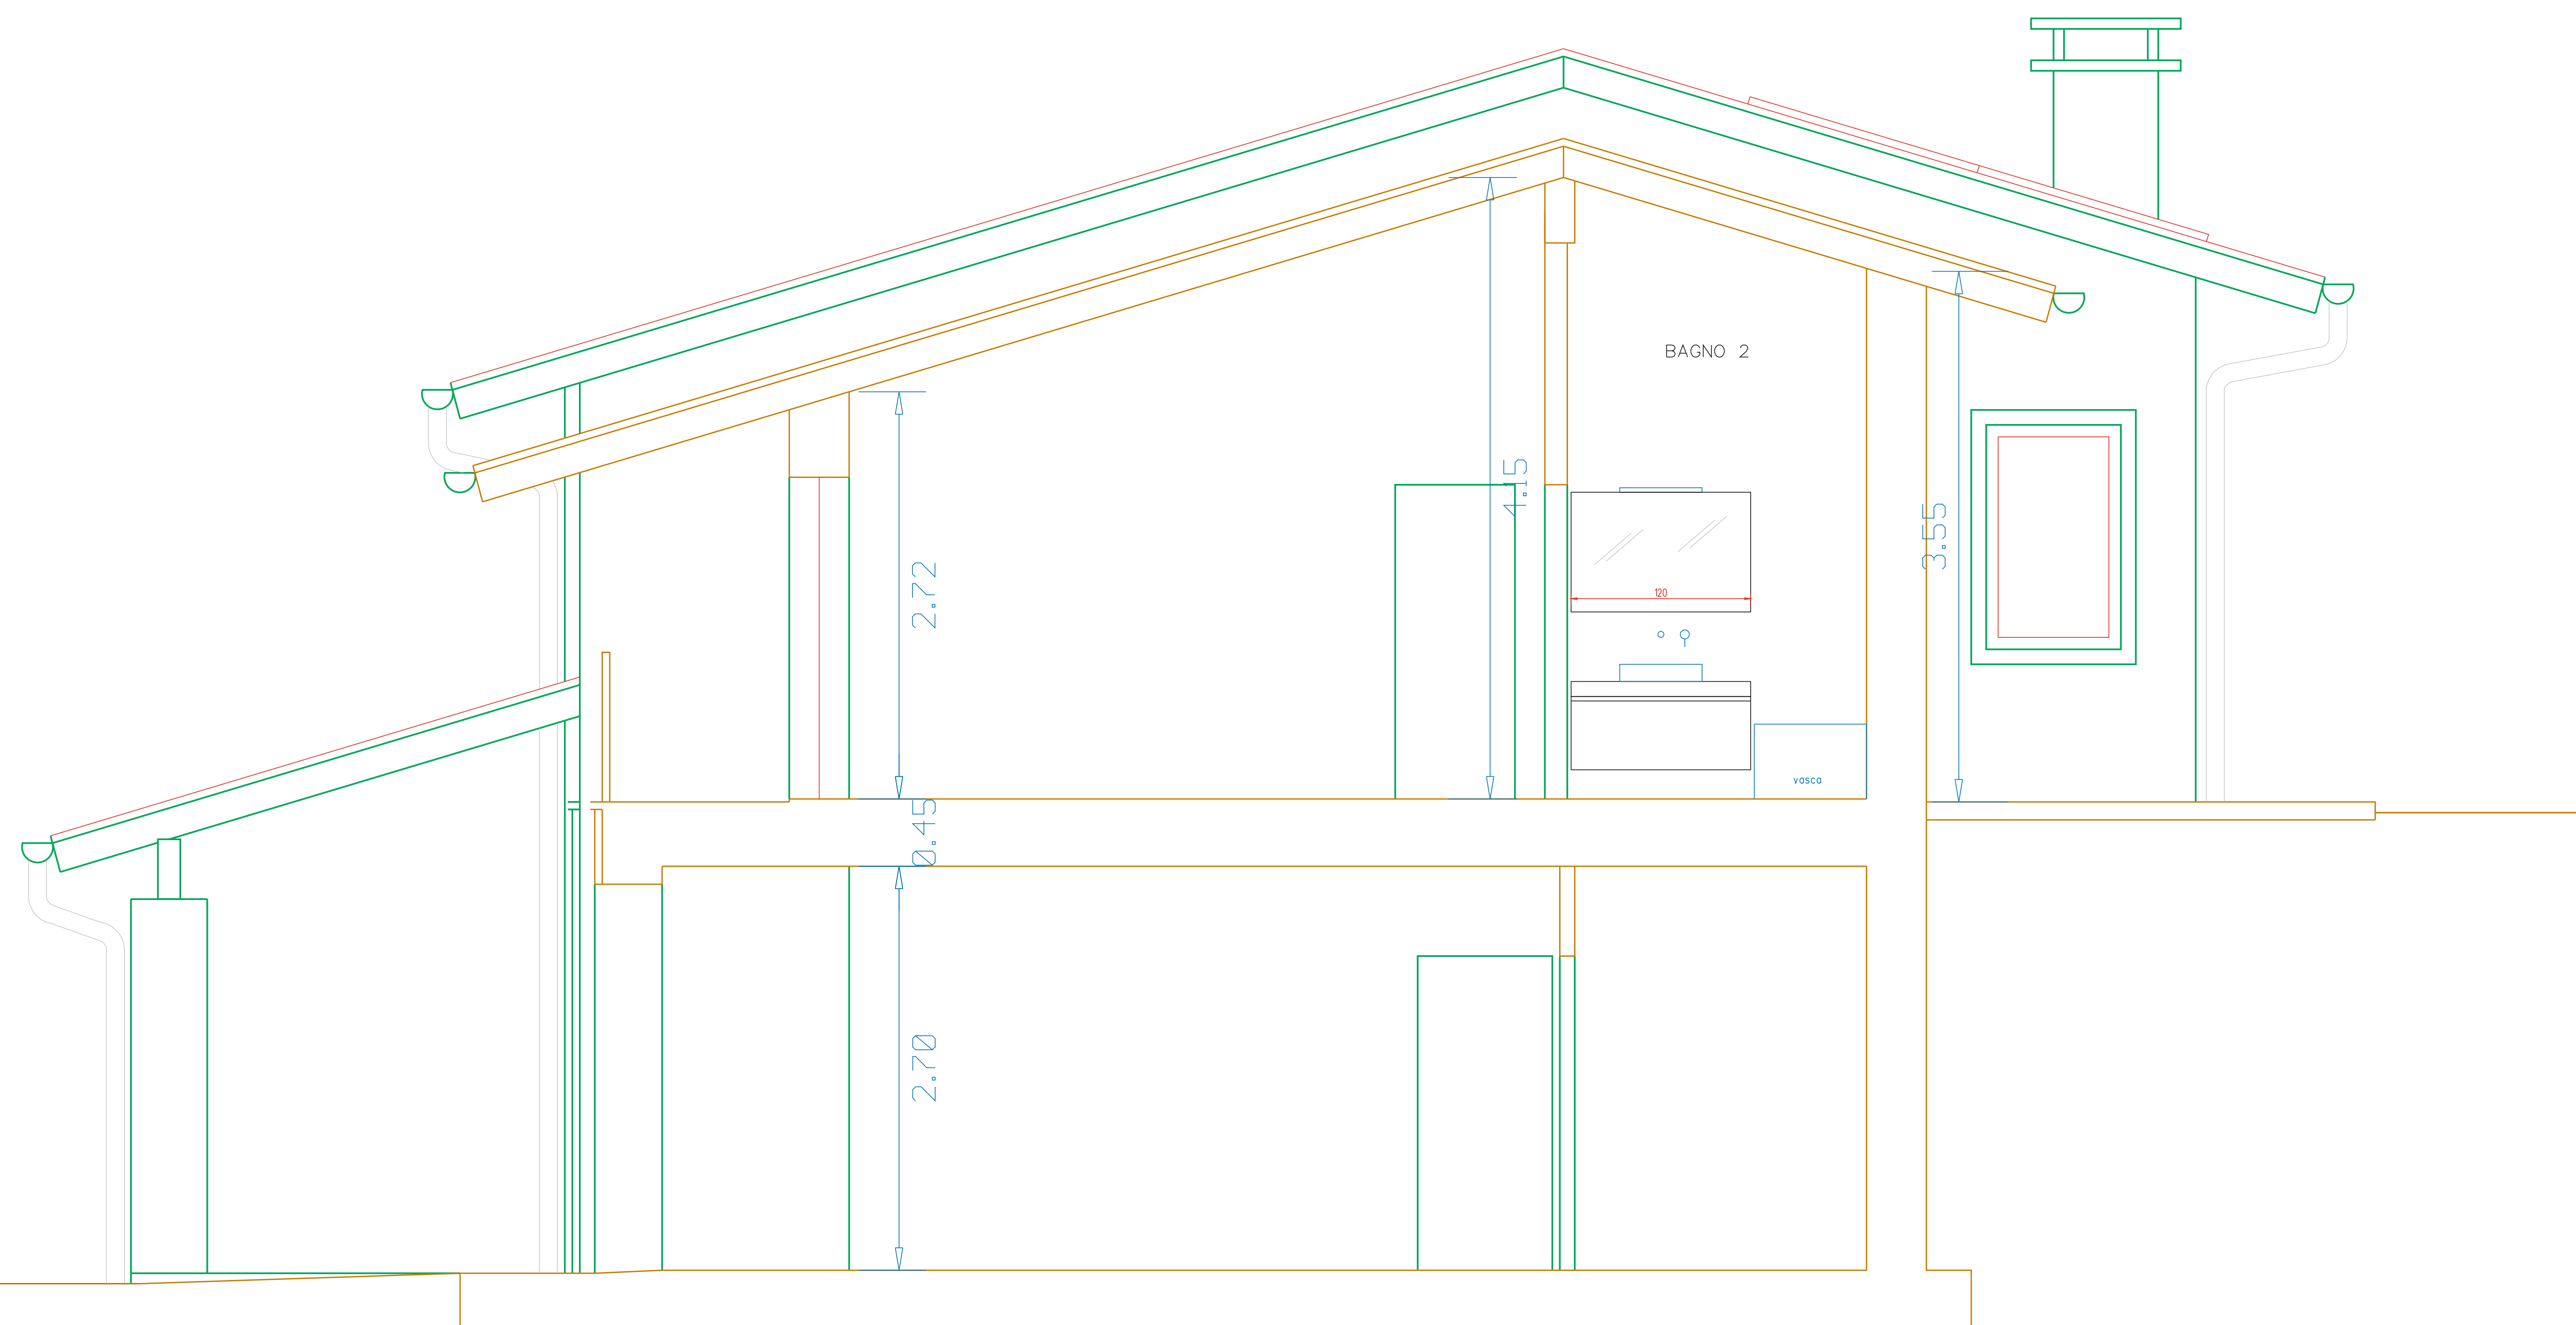
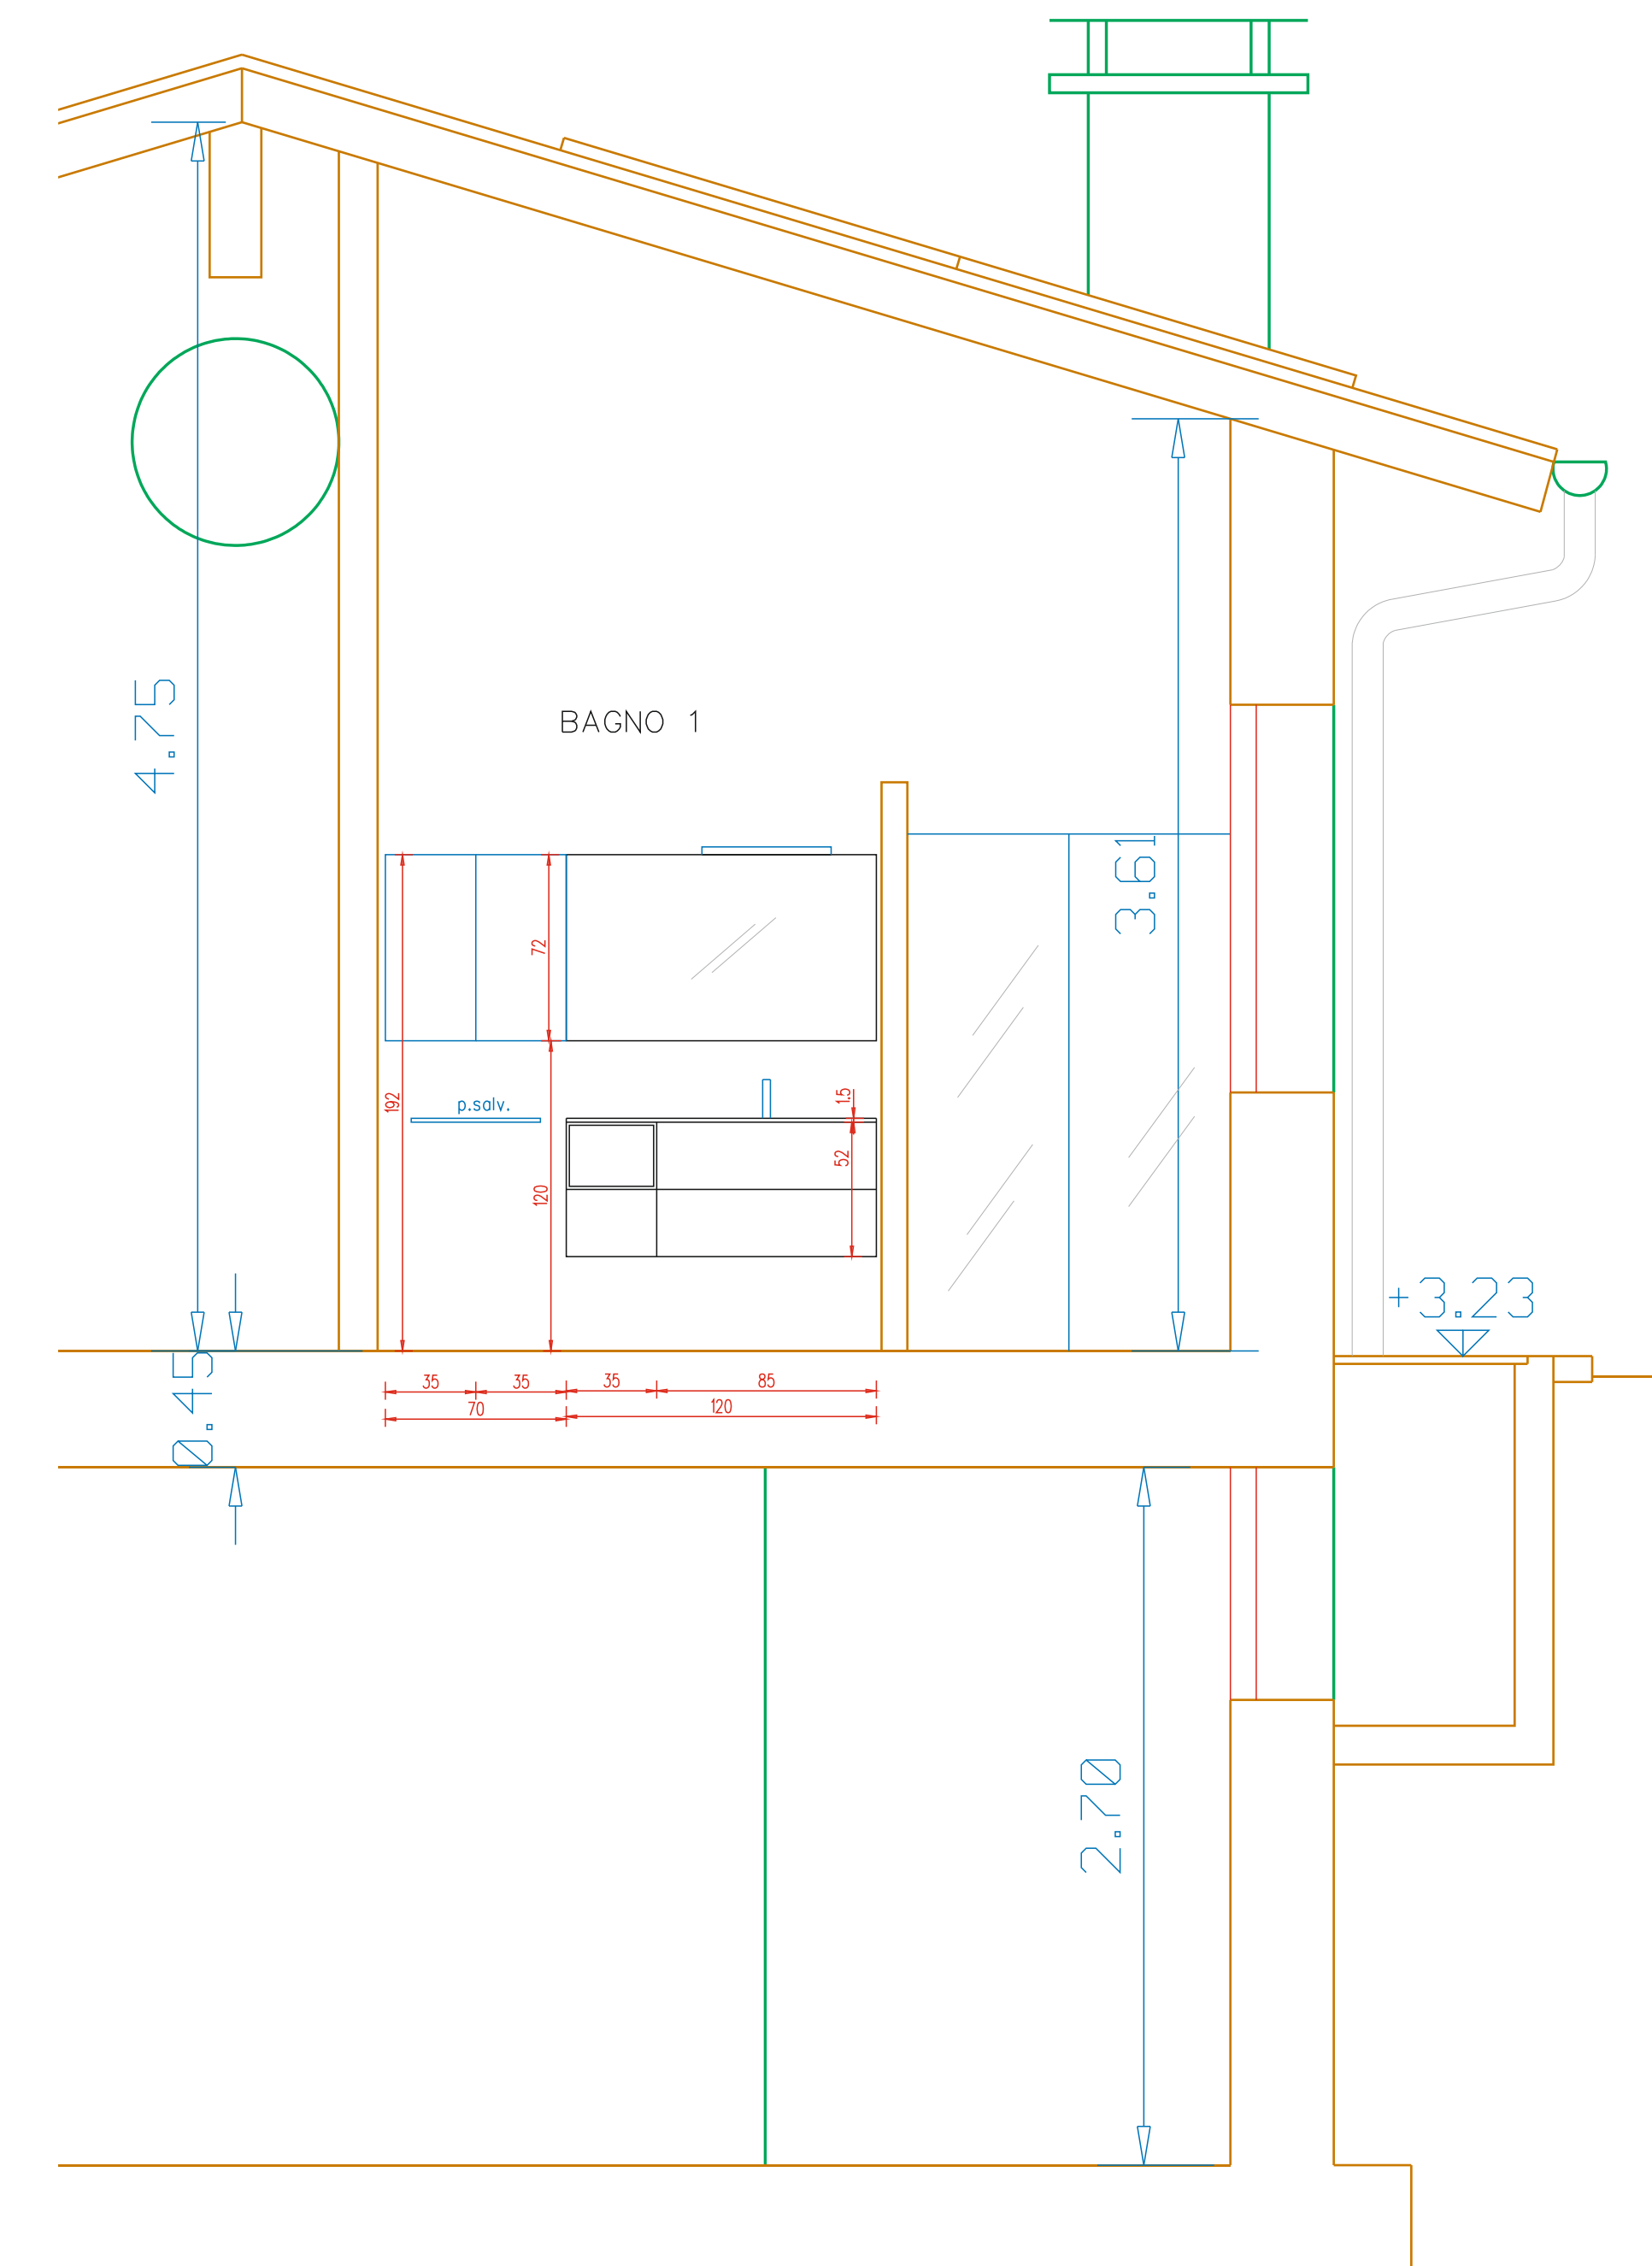


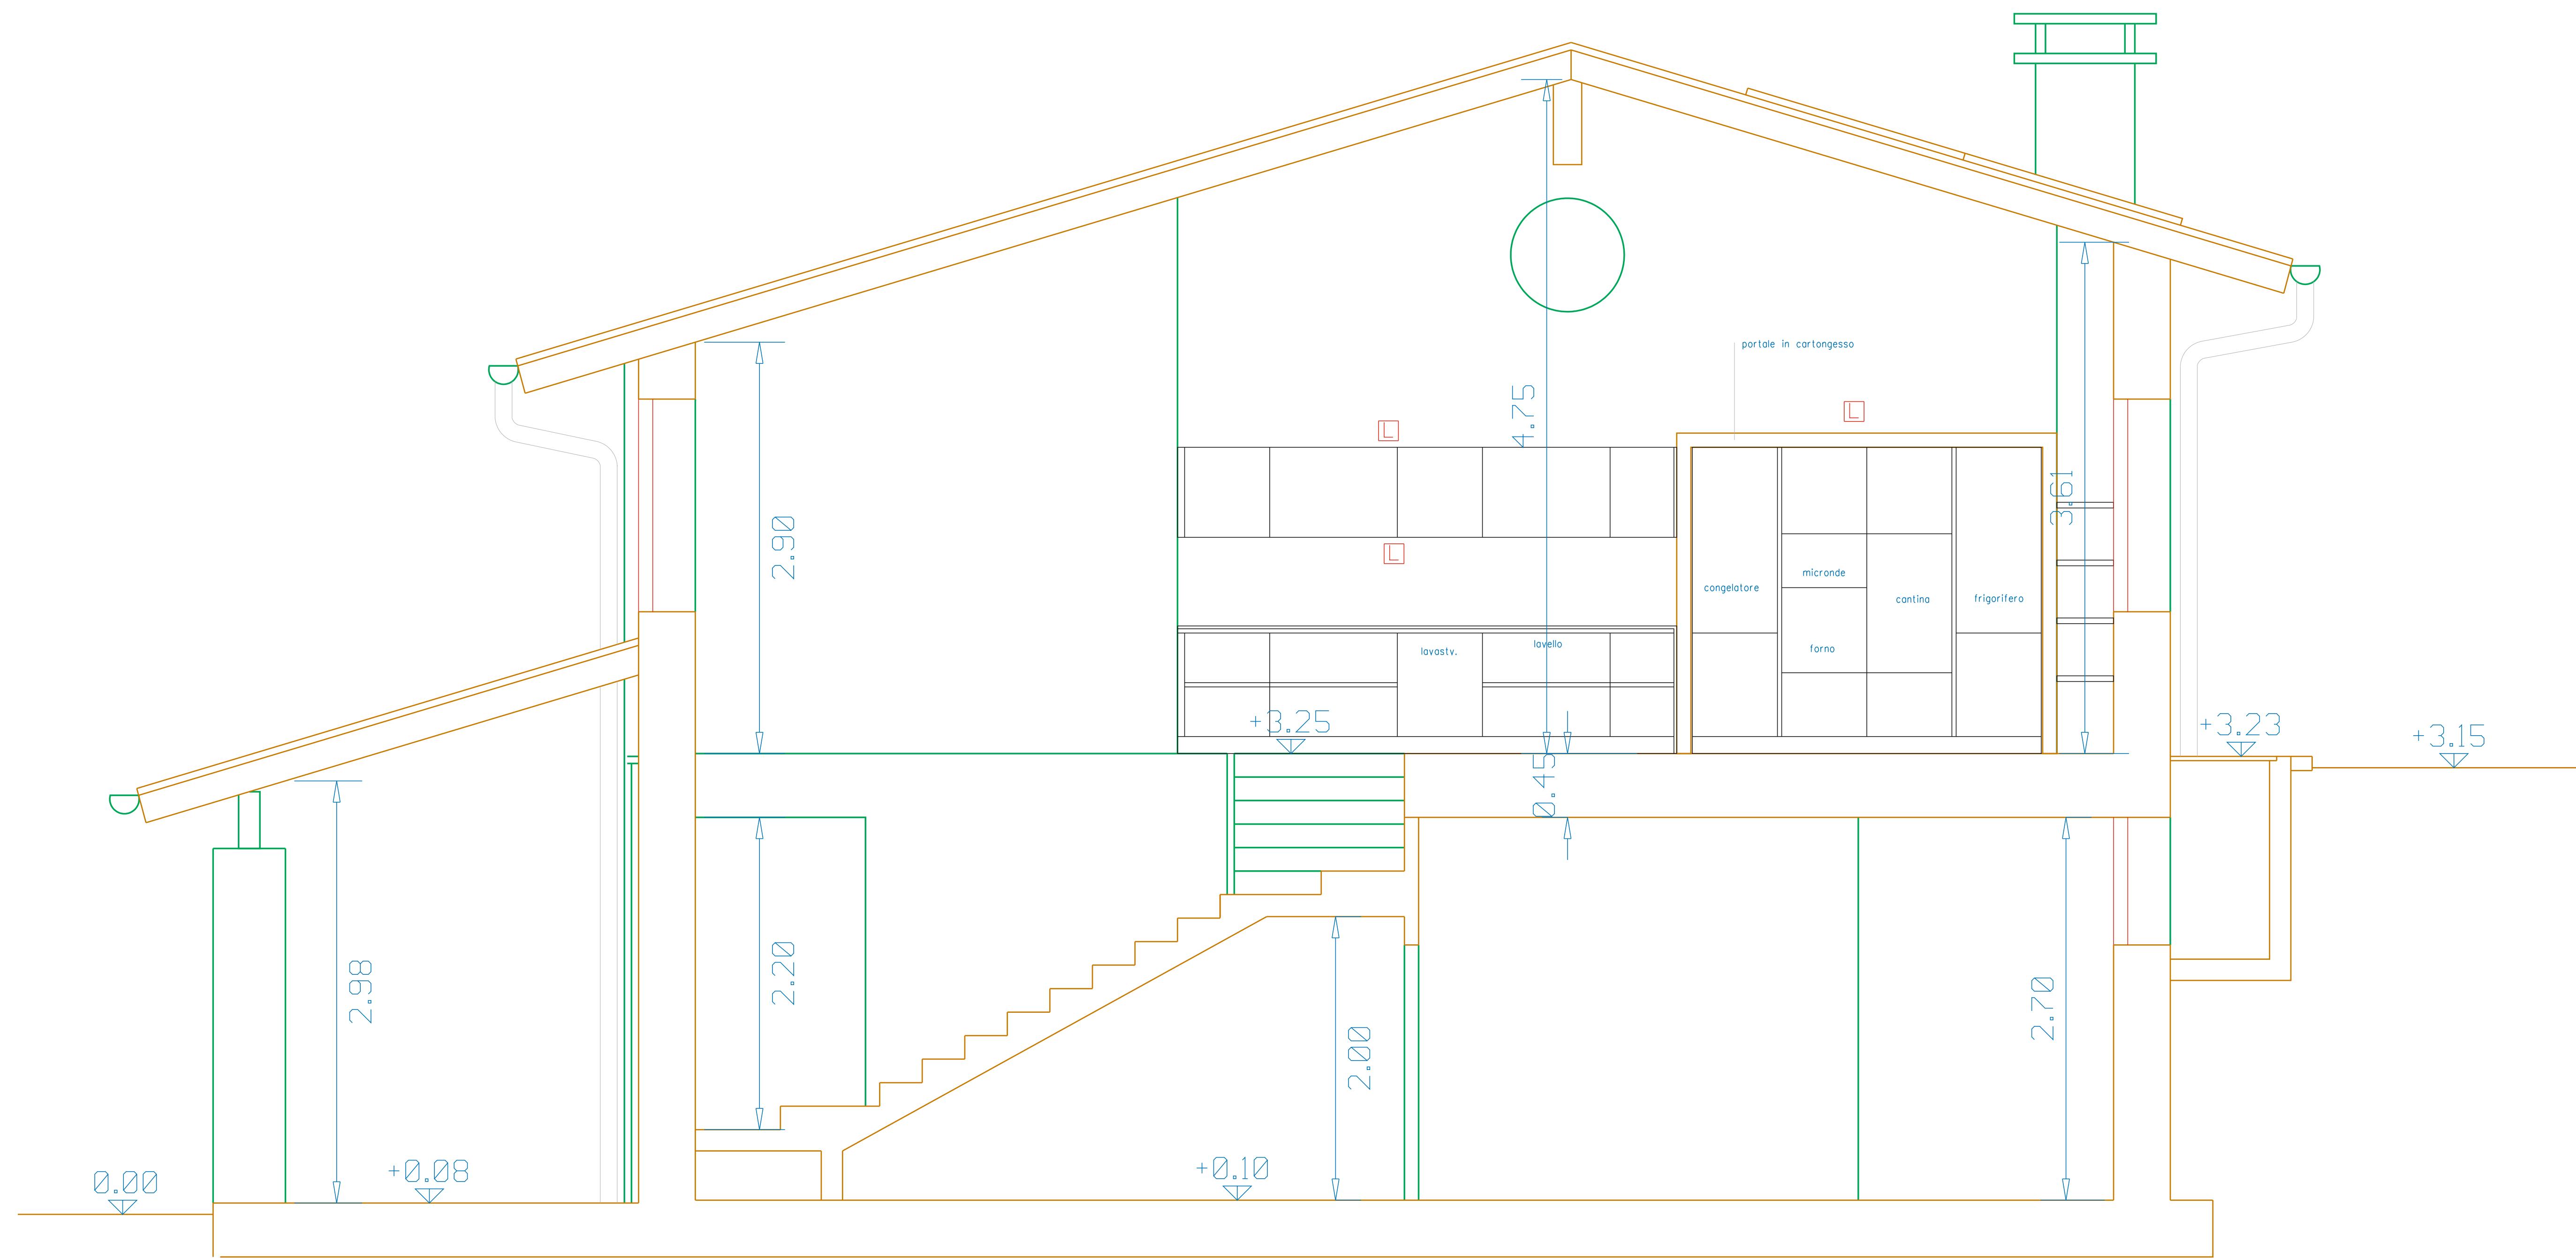

vers. 1.3 tav. 3

Rif. RIGHETTI - sezioni
Ogg.: proposta arredamento
scala 1/25 data: 07/04/2022