


01 INTERNO CUCINA COLONNE

02 INTERNO CUCINA PARETE DI FONDO

03 INTERNO CUCINA LATO FINESTRA

SEZIONE TIPO

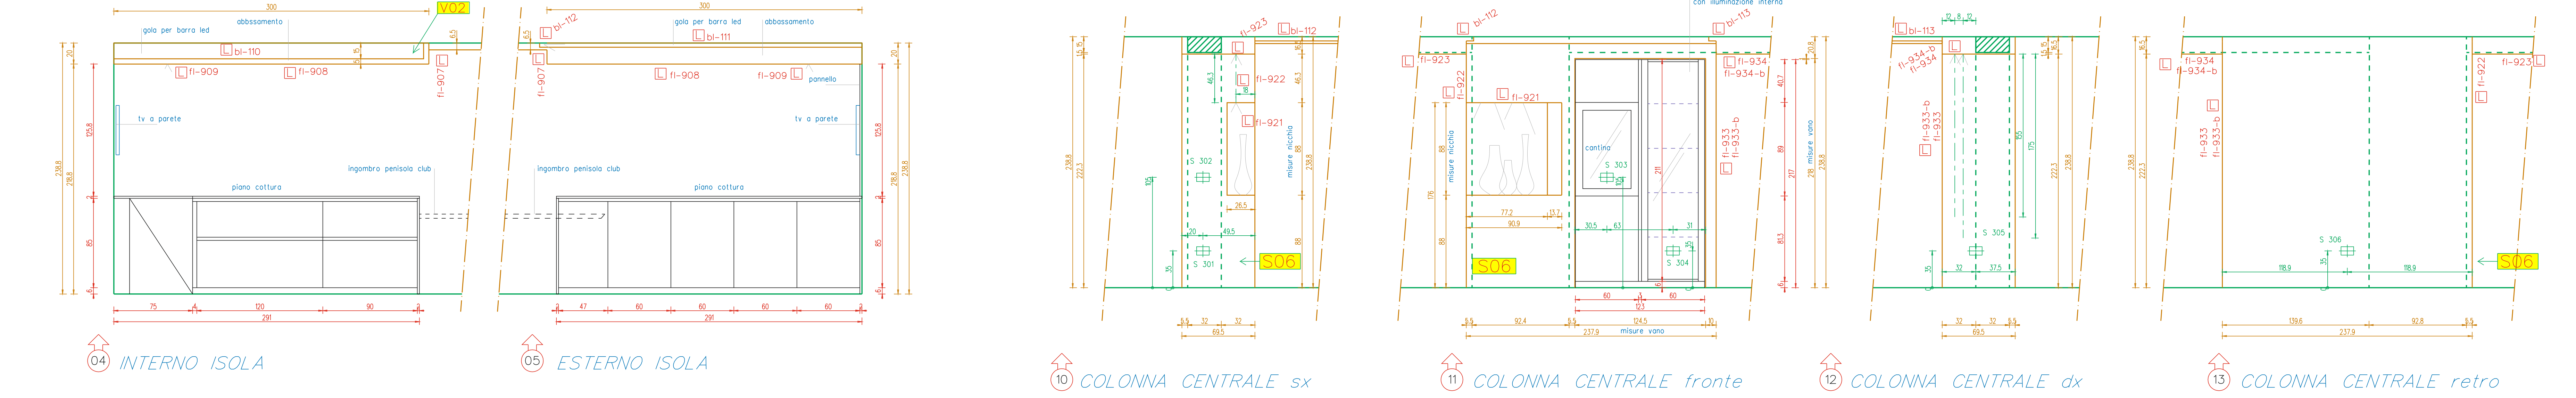

04 INTERNO ISOLA


05 ESTERNO ISOLA

10 COLONNA CENTRALE sx

11 COLONNA CENTRALE fronte

12 COLONNA CENTRALE dx

13 COLONNA CENTRALE retro

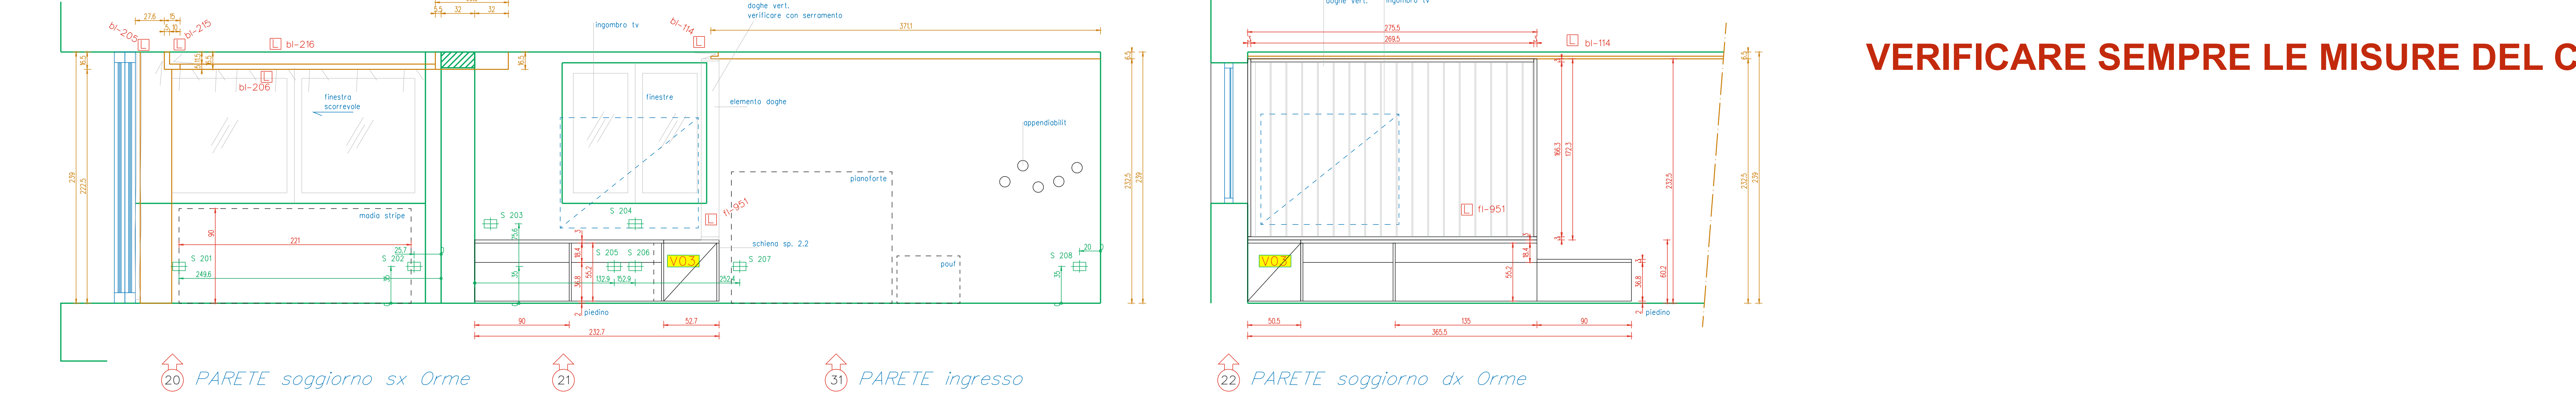


20 PARETE soggiorno sx Orme

21

31 PARETE ingresso

22 PARETE soggiorno dx Orme

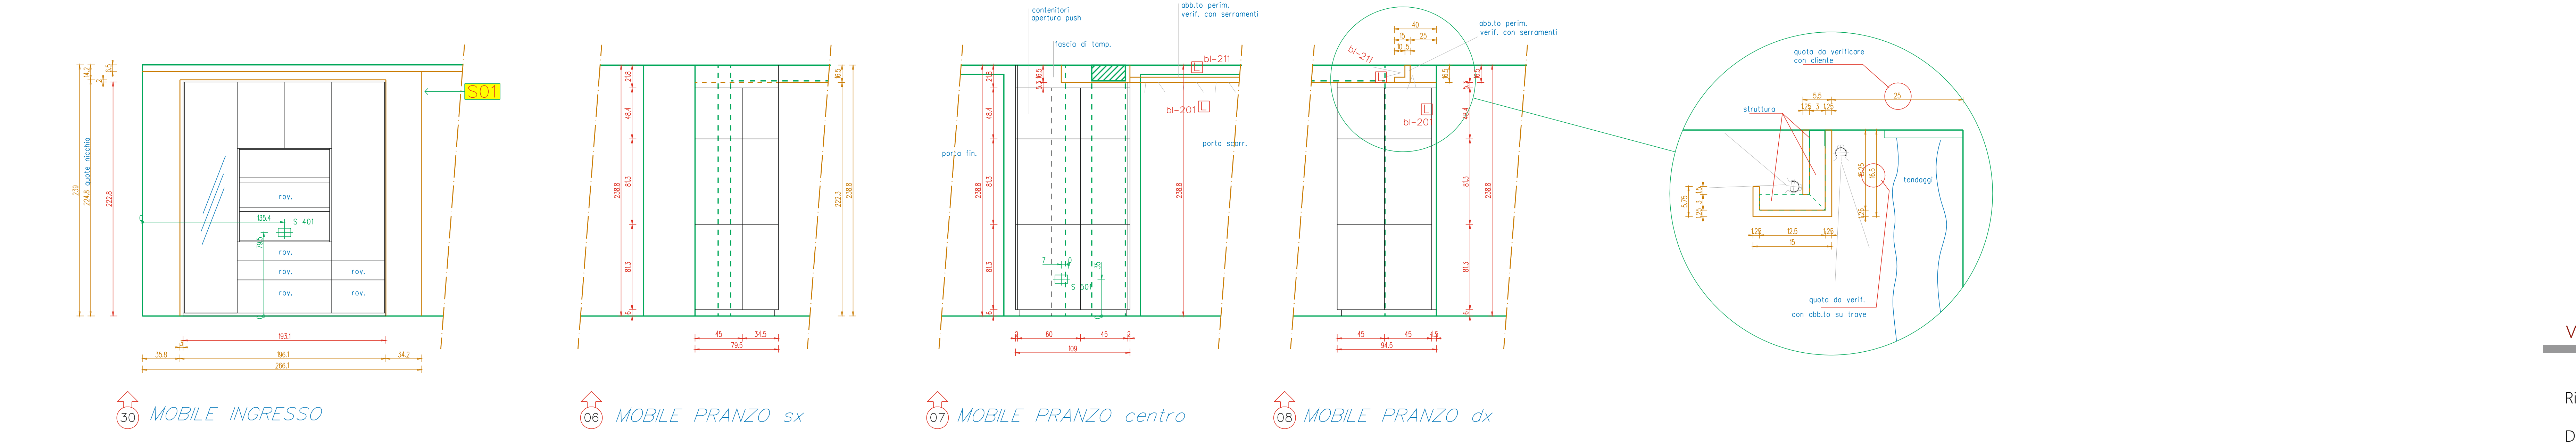

30 MOBILE INGRESSO

06 MOBILE PRANZO sx

07 MOBILE PRANZO centro

08 MOBILE PRANZO dx

VERIFICARE SEMPRE LE MISURE DEL COSTRUITO IN CANTIERE

STANZA	MARCATURA	DESCRIZIONE
cucina	K 111	UNEL con bipresa per frigorifero
cucina	K 112	UNEL con bipresa per forno
cucina	K 113	504 con 2 UNEL per forno
cucina	K 114	3 Biprese per barre led soprapensili e altri eventuali servizi
cucina		
cucina	K121	504 con 2 UNEL
cucina	K 131	504 con 2 UNEL
cucina	K 132	3 Biprese per barre led soprapensili e altri eventuali servizi
cucina	K 133	504 con 2 UNEL
cucina	K 134	504 con 1 UNEL + 2 interruttori
cucina	K 135	503 con UNEL per lavastoviglie e bipresa uscita di 3 mte di cavo per piano induzione da allacciare direttamente all'elettrodomestico + alimentazione torretta
cucina	K 136	504 con UNEL bipresa e interruttore
cucina	K 138	504 con UNEL bipresa e interruttore
cucina	K 139	utenze TV - antenna, alimentazione, RJ45
cucina	K 140	uscita alimentazione per utenze soffitto (luci e zappa)
soggiorno	S 201	UNEL presa di servizio
soggiorno	S 202	UNEL presa di servizio
soggiorno	S 203	UNEL e bipresa
soggiorno	S 204	eventuale canale passaggio utenze tv da S206
soggiorno	S 205	utenze TV - antenna, alimentazione, RJ45
soggiorno	S 206	canale passaggio utenze tv
soggiorno	S 207	UNEL presa di servizio
soggiorno	S 208	UNEL presa di servizio
Pranzo	S 301	UNEL presa di servizio
Pranzo	S 302	interruttori per luci di zona
Pranzo	S 303	UNEL per cantinetta
Pranzo	S 304	bipresa per trasformatori led vetrinetta
Pranzo	S 305	UNEL presa di servizio
Pranzo	S 306	504 UNEL bipresa e RJ45
ingresso	S 401	504 con biprese e frutti con USB
soggiorno	S 501	Alimentazione di eventuali servizi al mobile
soggiorno	S 601	punto luce lampadario zona pranzo
soggiorno	S 602	punto luce lampadario zona soggiorno

- S01 SCATOLA per trasformatori e contralari
- V01 VANO per trasformatori e contralari
- A01 raggruppamento ACCENSIONE-PULSANTE barre led
- L01 raggruppamento ACCENSIONE-TELECOMANDO barre led

- APLOQUE
- lampada arredo sospeso/terzo
- nr prospetto
- barre led
- posizione trasformatore barre LED
- faretto led incasso
- foro per cappa diam. 12/15 cm
- scorcio acciaio
- acqua calda/fredda
- attacco gas e rubinetto arresto
- attacco presa elettrica/punto luce

vers. 4.03 tav. 02

Rif. BARBIERI GABRIELE
Data : 16/05/2022
Scala 1:25
Ogg.: PROSPETTI arredamenti, soffitti, impianti