


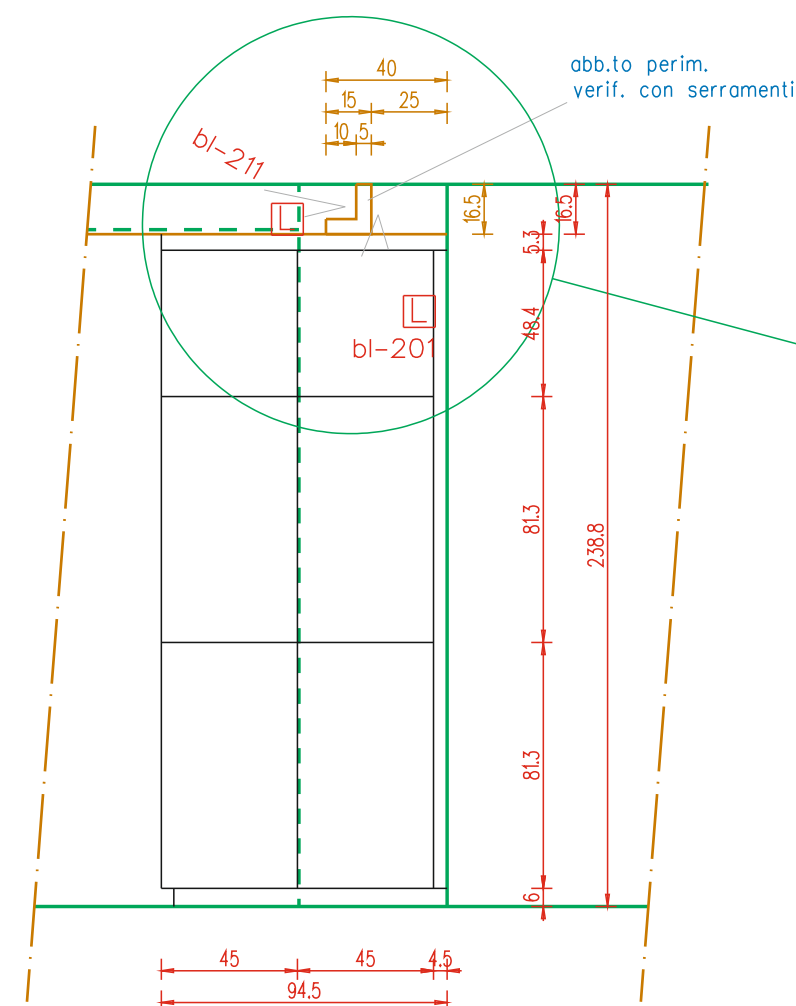


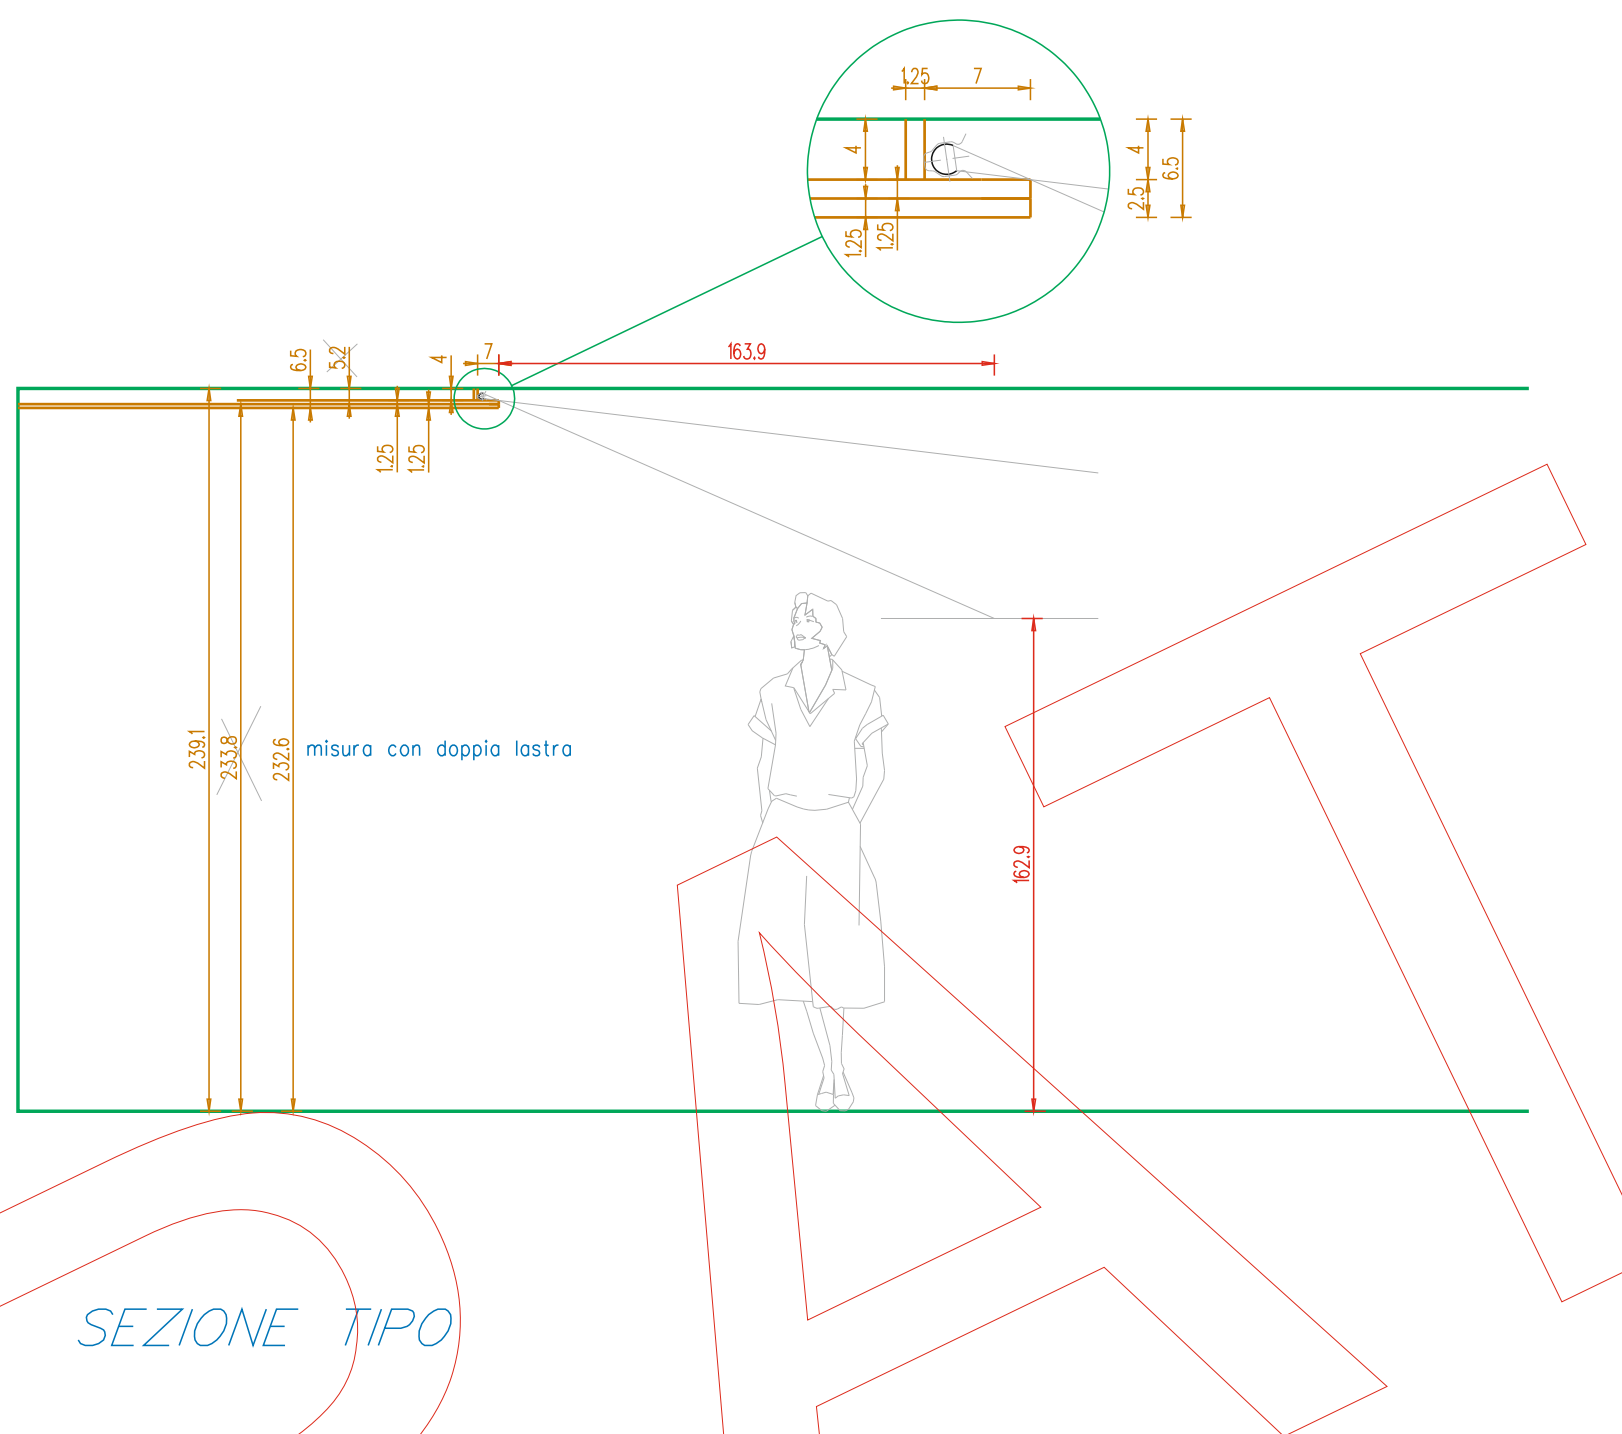


08 MOBILE PRANZO dx

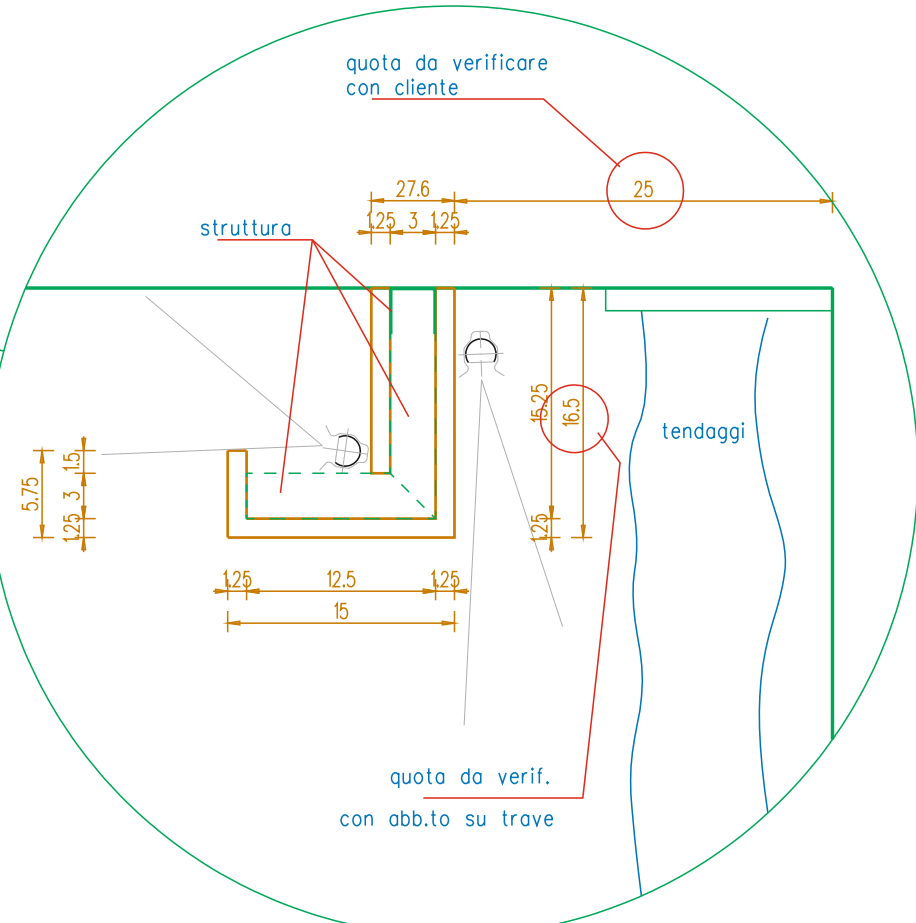

SEZIONE TIPO

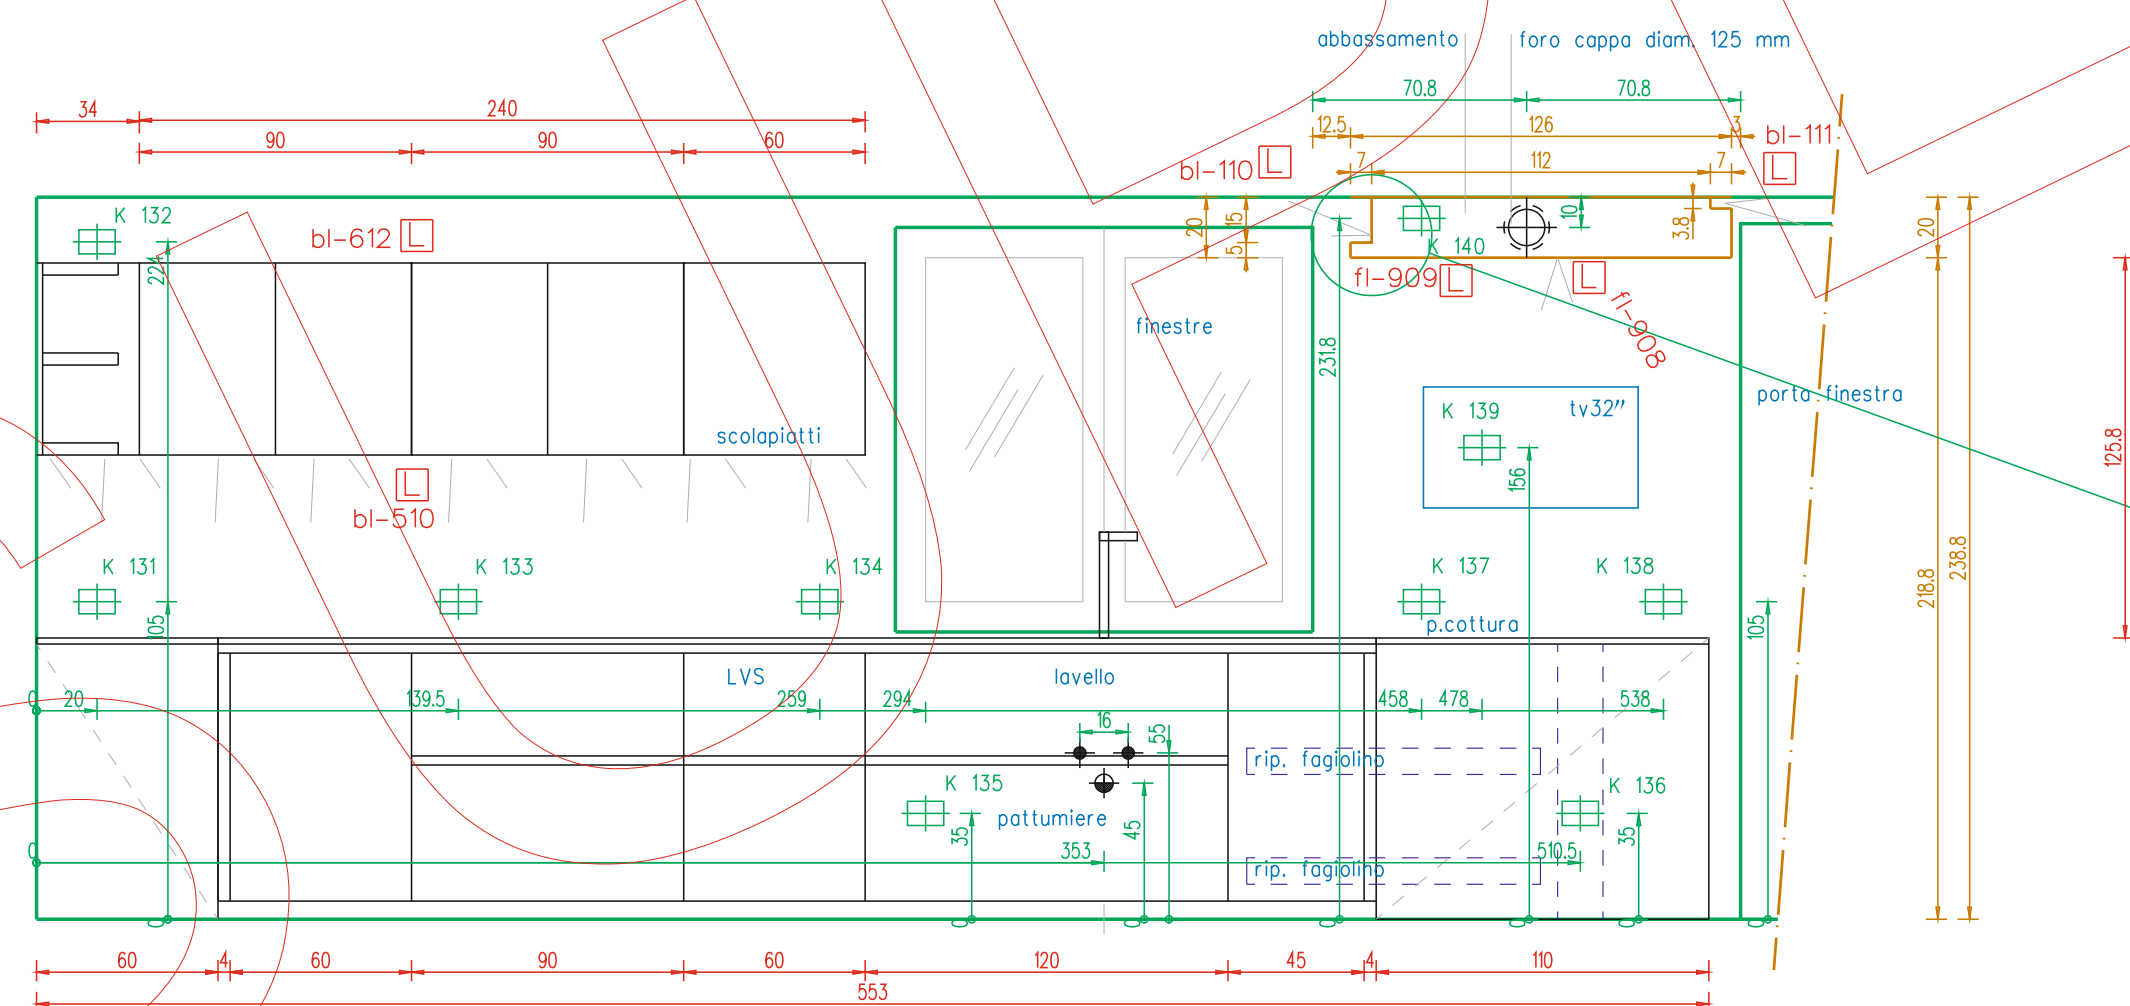

03 INTERNO CUCINA LATO FINESTRA

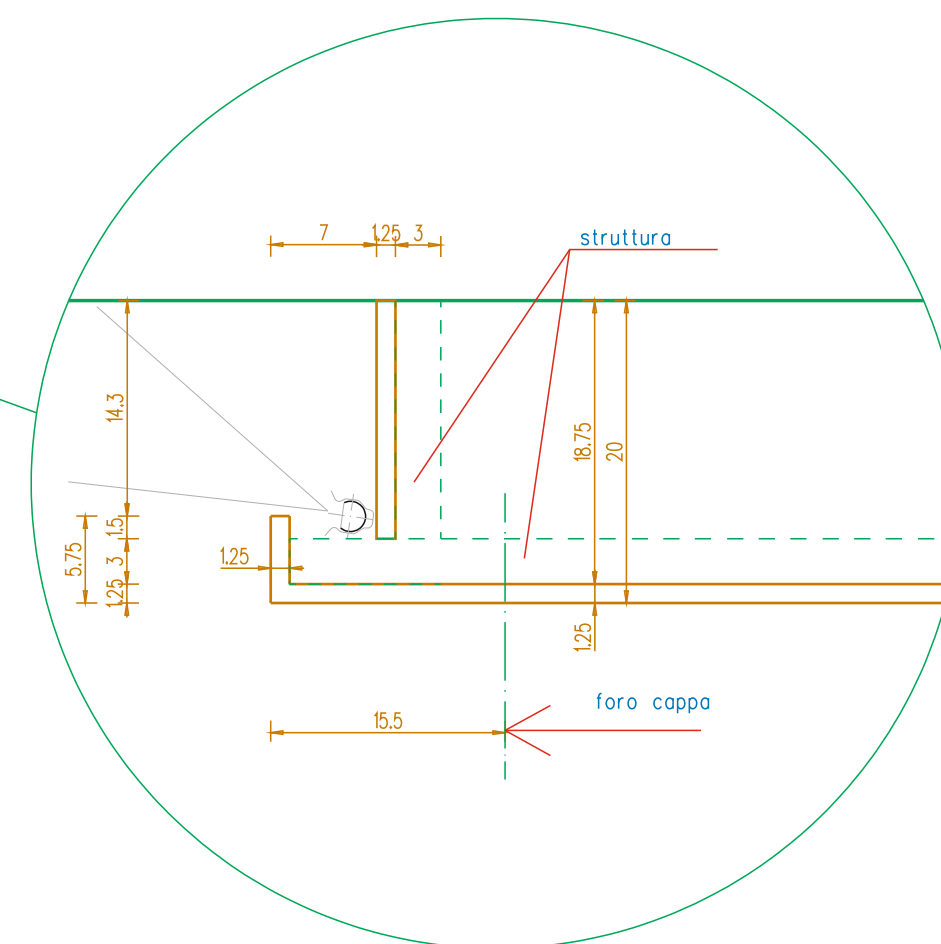

vers. 4.02 tav. 04

Rif. BARBIERI GABRIELE

Data : 03/04/2022

Scala 1:25

Ogg.: Particolari cartongesso

Verificare sempre le misure. A termine di legge lo studio si riserva la proprietà di questo disegno con divieto di riprodurlo o renderlo comunque noto in mancanza di consenso scritto preventivo.

Graffiti di Bolzan L. & Celotto F. snc

Uffici e Show-Room Via Zamenhof nr 817/C, magazzino nr 855 - 36100 VICENZA (VI)
Tel 0444 877 616 - Cell. Uff 324 99 99 349

Sede legale: via 6 Aprile 8/A - 31018 GAIARINE (TV) - PI e CF 03027750268

