


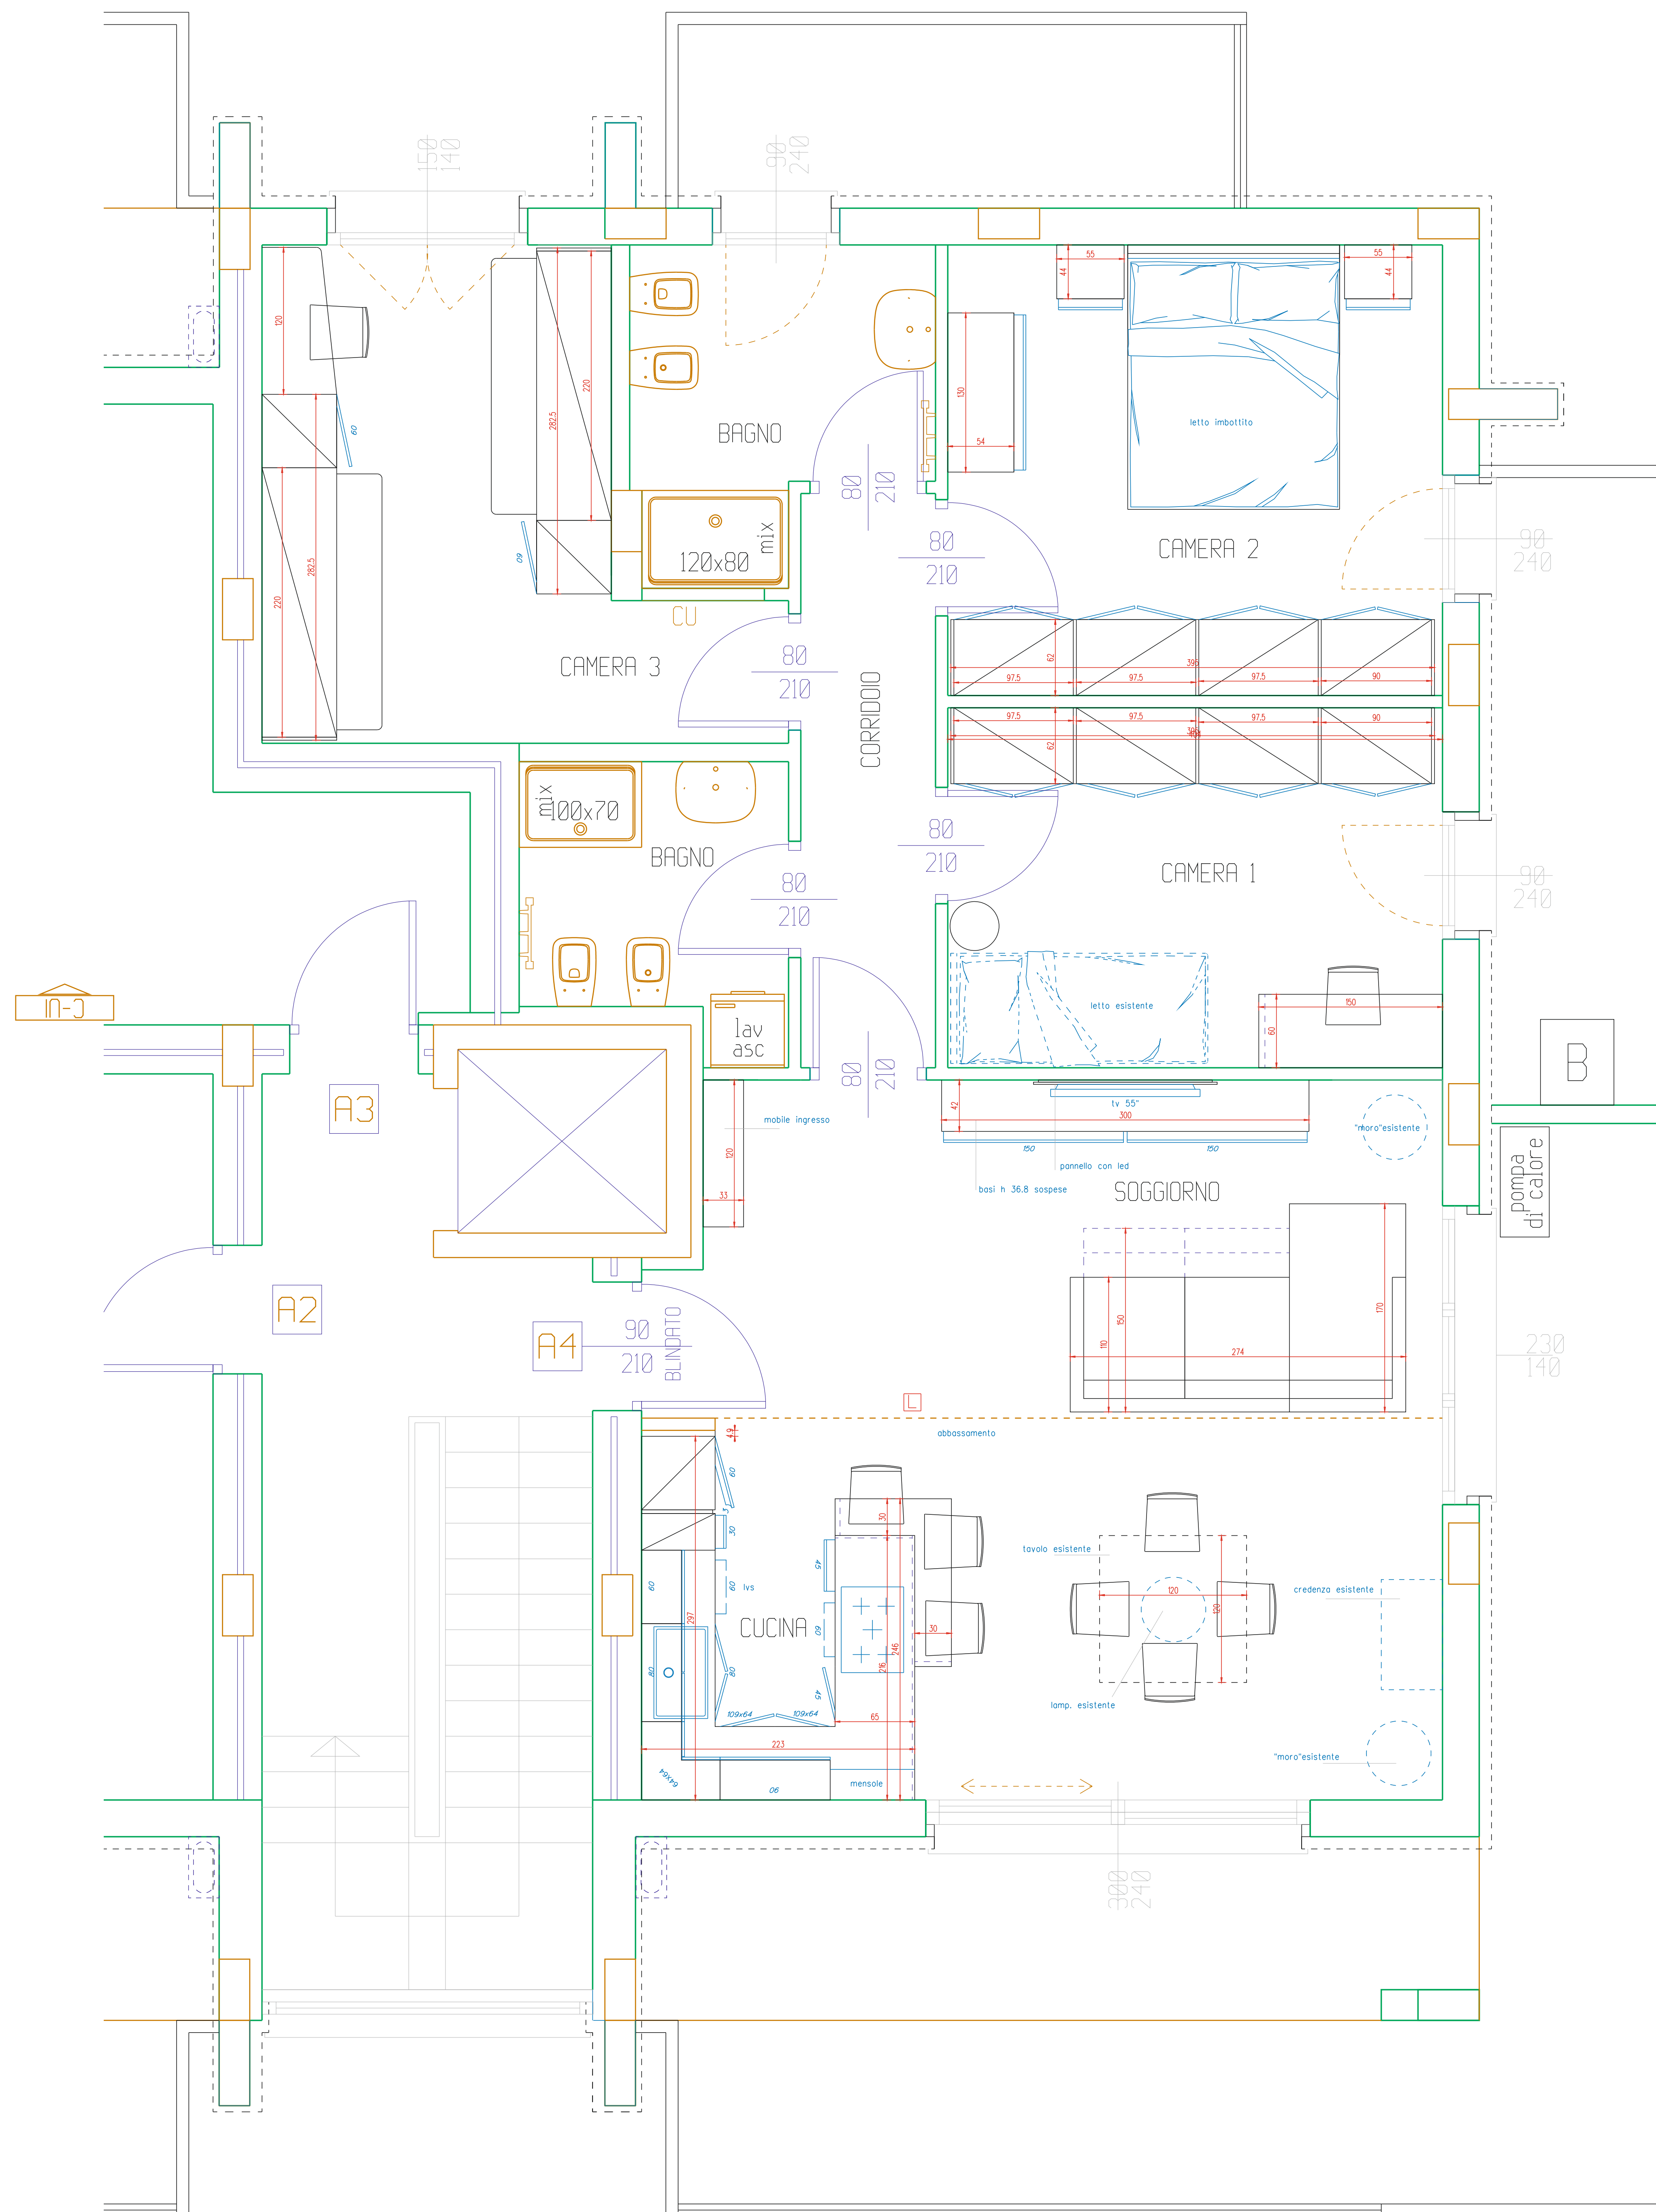

vers. 1.3 tav. 01



Rif. CORALBA
Data: 20/07/2022
Scala 1:25
Ogg.: progetto arredo appartamento