
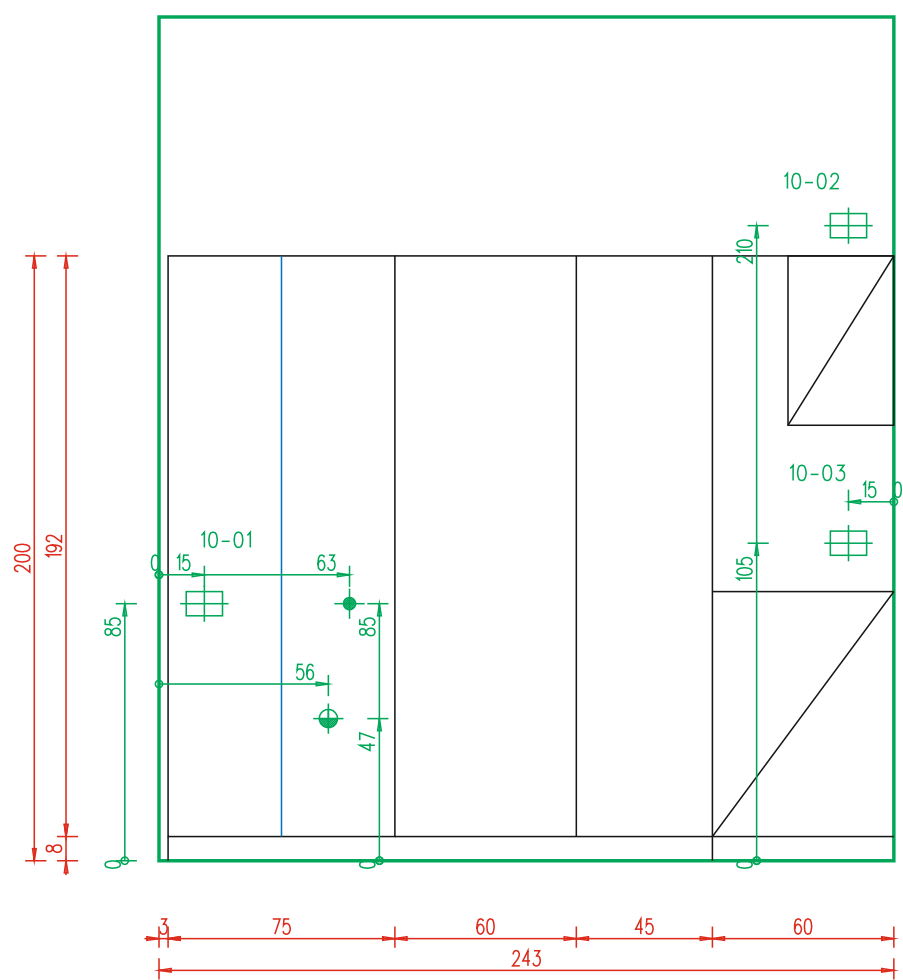
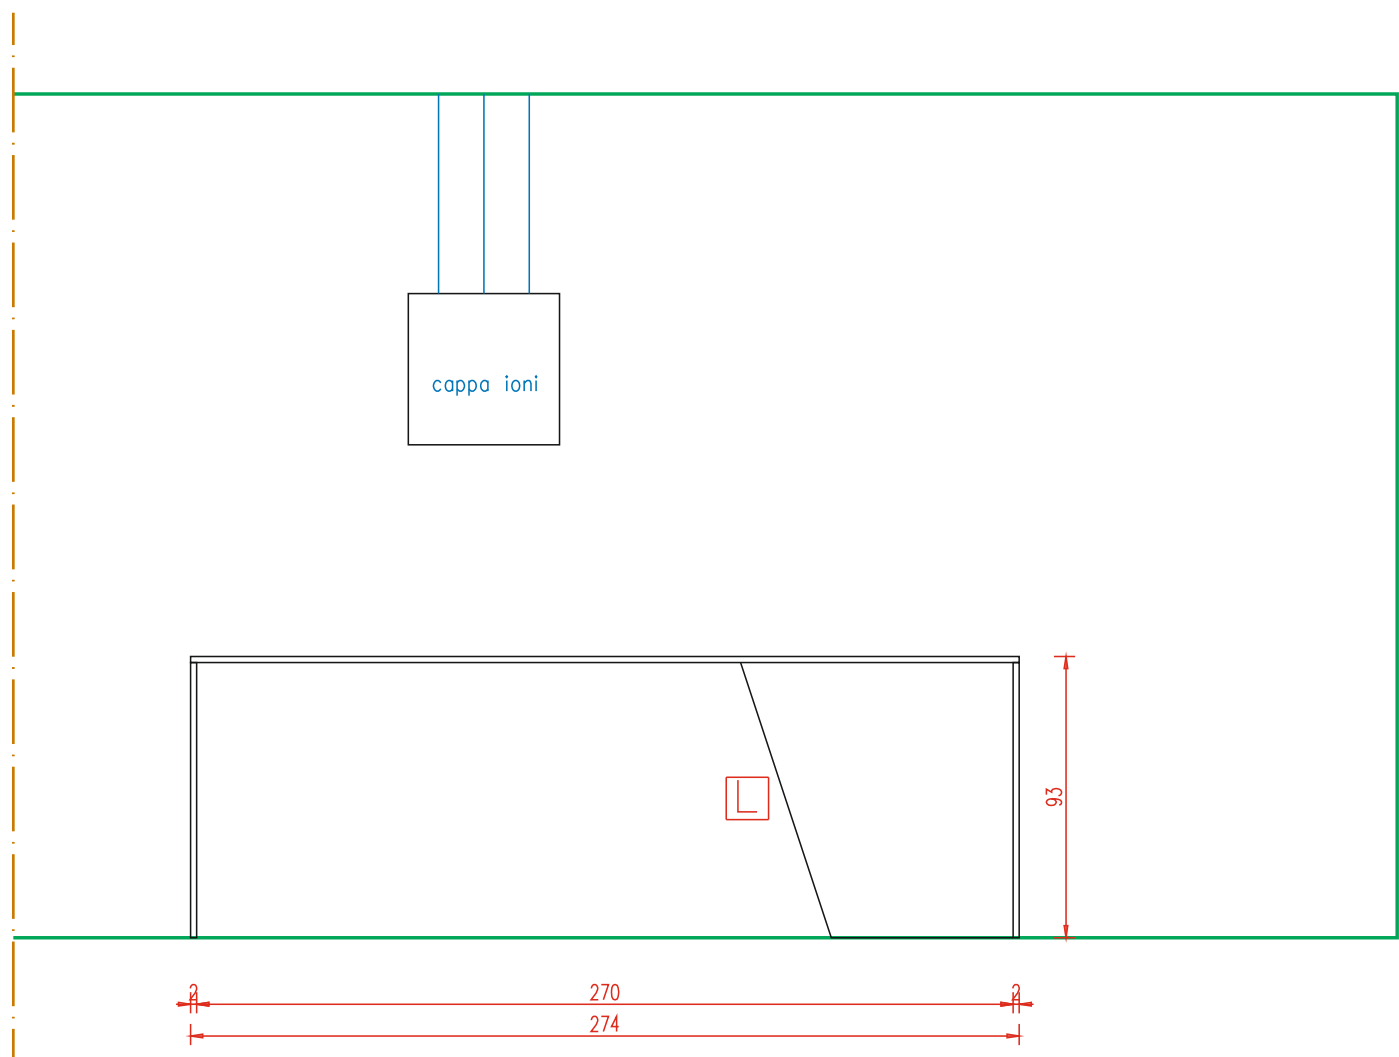



01

02

04

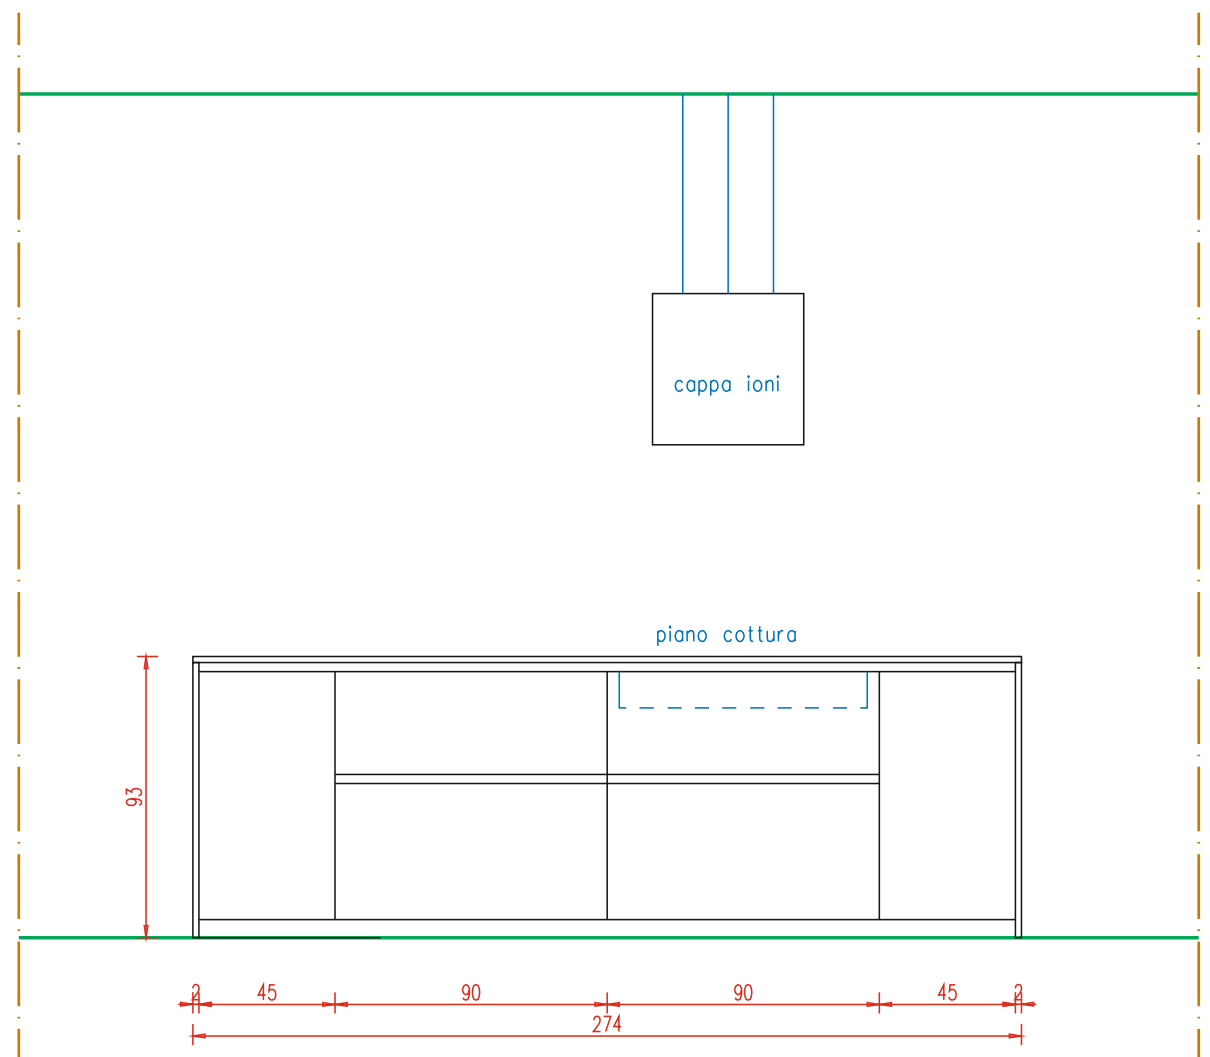


10

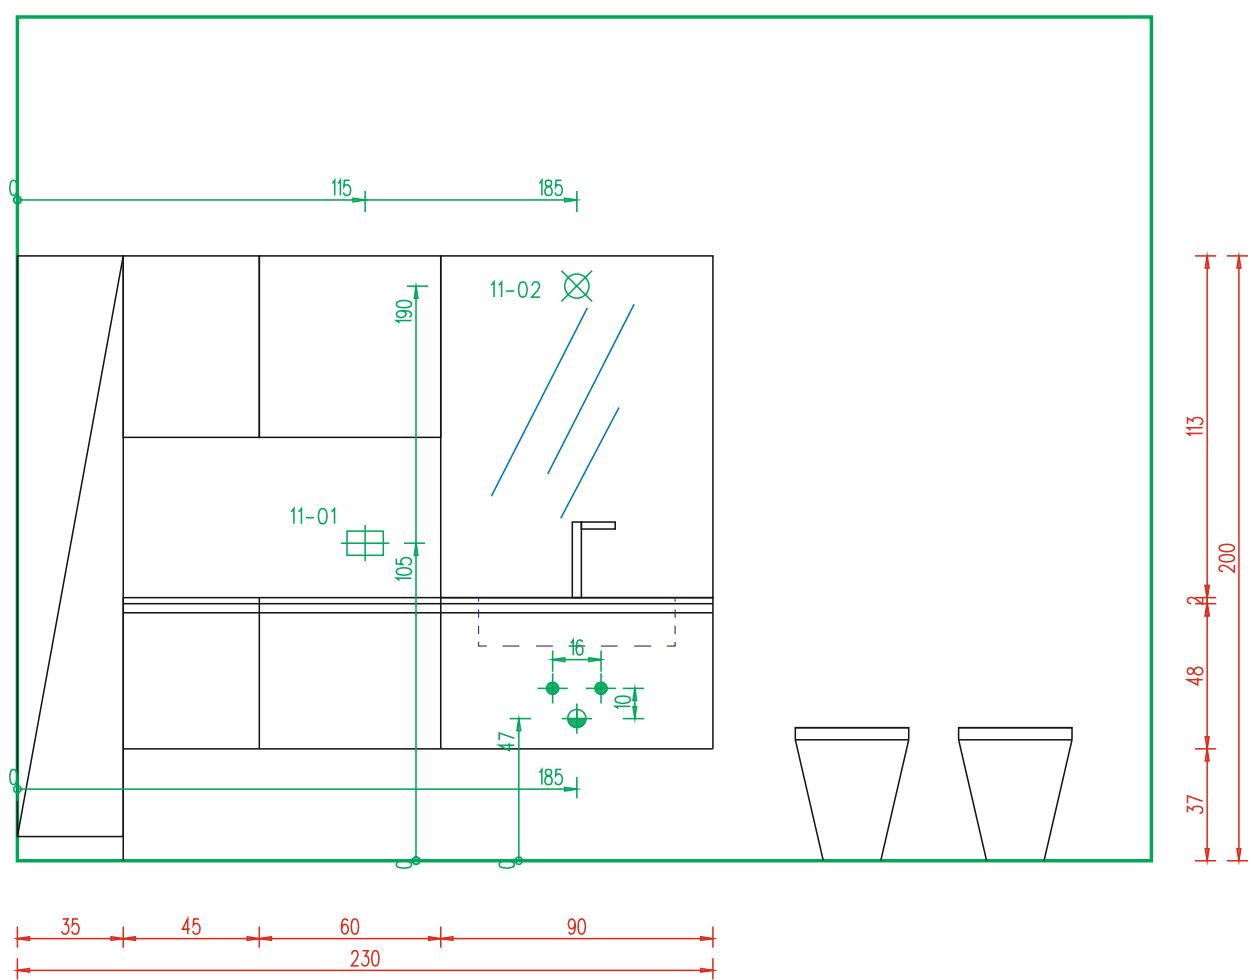


11

LAME ARIA C/LED SOFFITTO H 25
soffitto cucina
SCALA 1/10

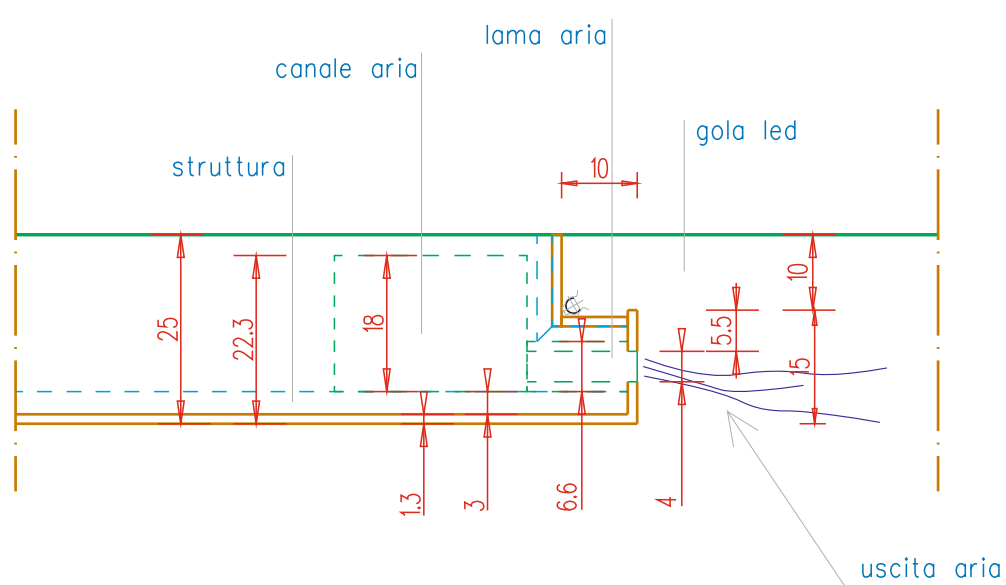

CARTONGESSO SOPRADIVANO H 25
SCALA 1/10

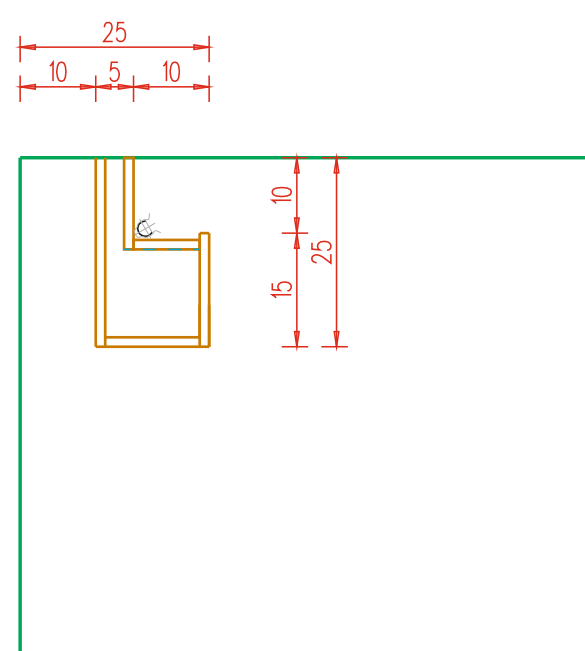

vers. 5.2 tav. 02

Rif. GIVOTTI GIACOMO - BARATELLA GIULA

Data : 31/07/2022

Scala 1:25

Ogg.: prospetti e impianti piano terra

Verificare sempre le misure. A termine di legge lo studio si riserva la proprietà di questo disegno con divieto di riprodurlo o renderlo comunque noto in mancanza di consenso scritto preventivo.

Graffiti di Bolzan L. & Celotto F. snc

Uffici e Show-Room Via Zamenhof nr 817/C, magazzino nr 855 - 36100 VICENZA (VI)

Tel 0444 877 616 - Cell. Uff 324 99 99 349

Sede legale: via 6 Aprile 8/A - 31018 GAIARINE (TV) - PI e CF 03027750268

