




PROSPETTO - A

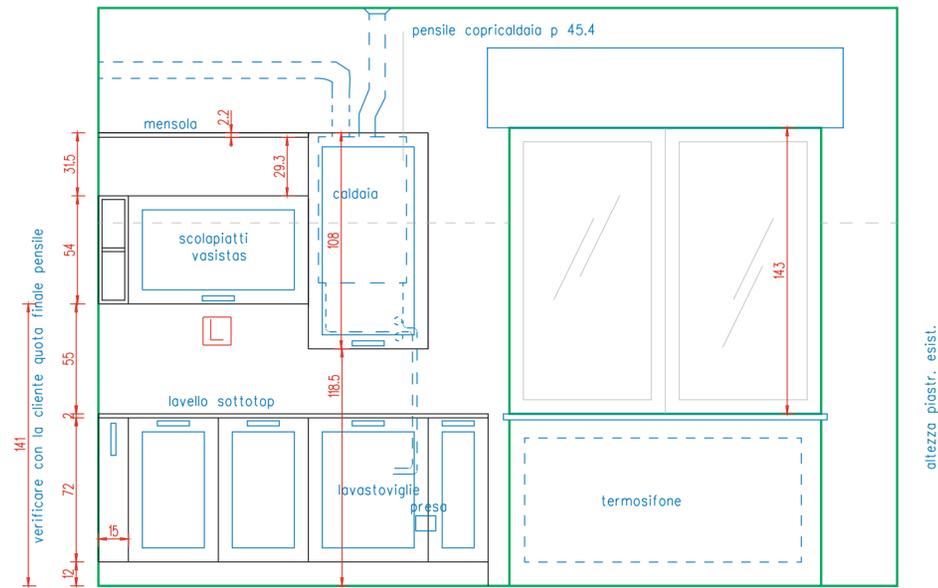


PROSPETTO - B

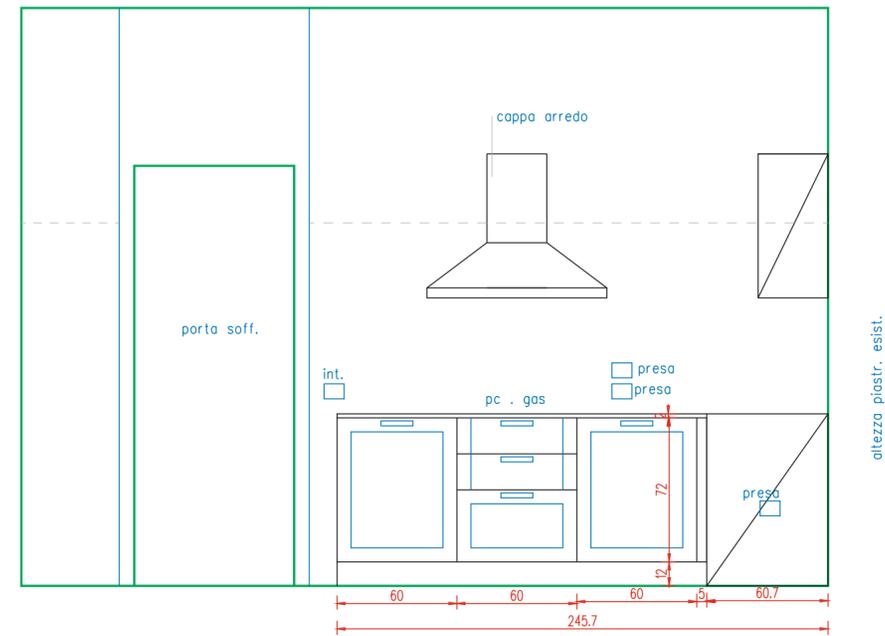

verificare tutte le quote

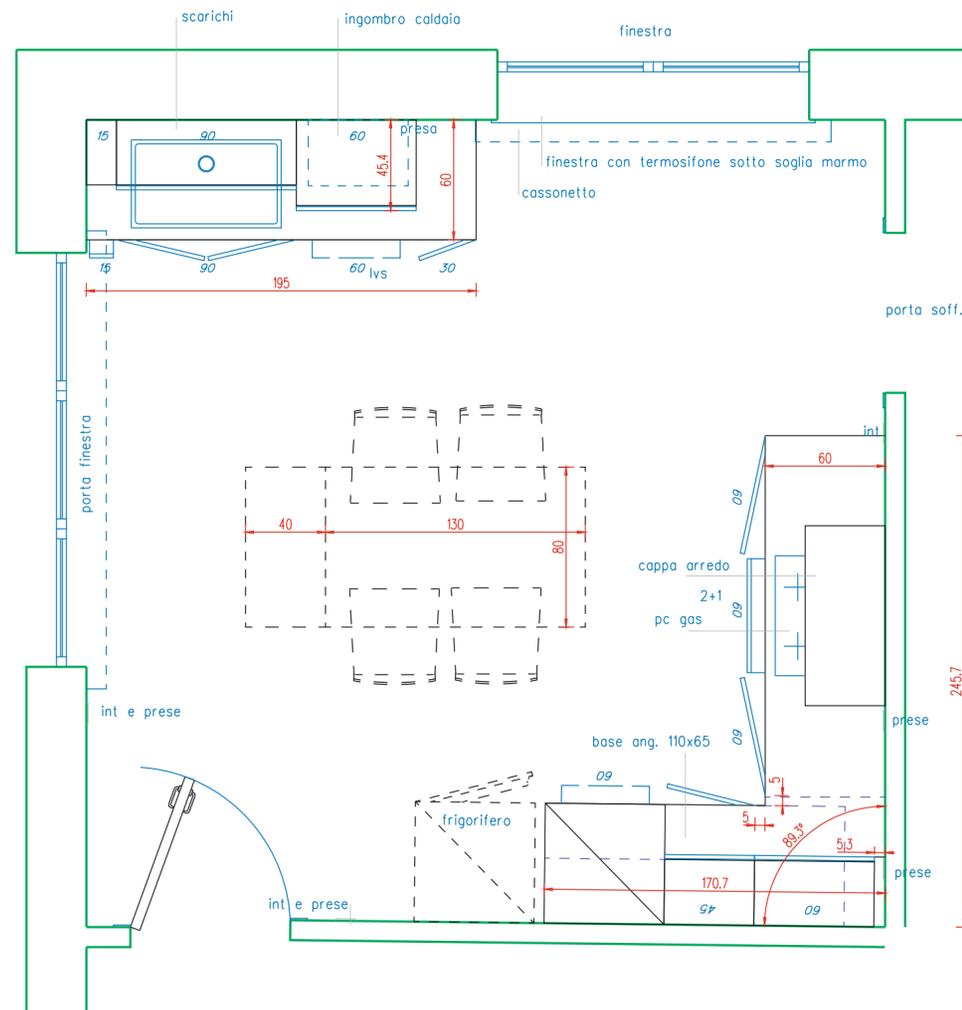

PROSPETTO - C

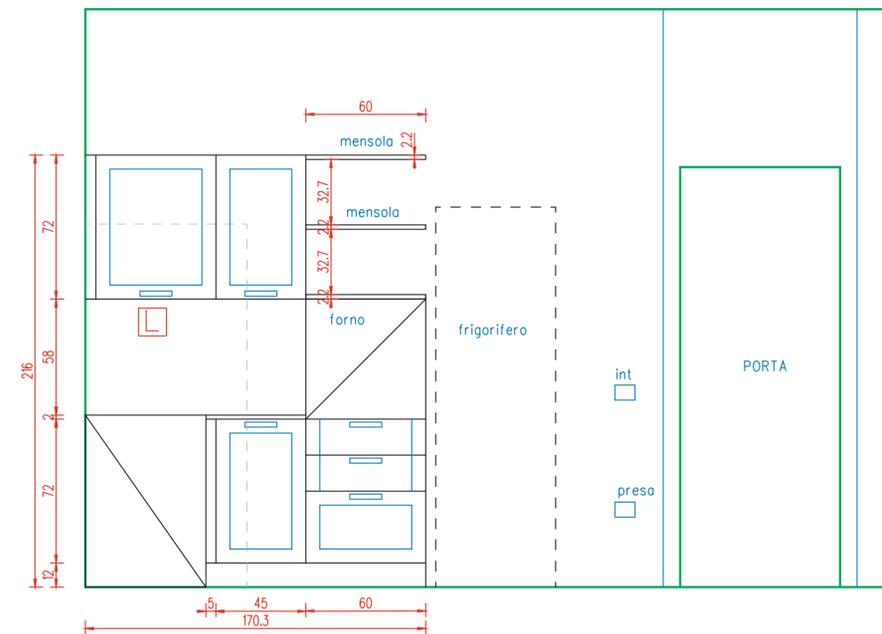

NOTE utili per montaggio



rif.: SANTA GIULIANA BARBARA
vers. 2.1
data: 19/08/2022
scala: 1/25


verificare tutte le quote

lavorazione scanso tubo esit.


montaggio lavast. del cliente

lavorazione in loco su pens. copricaldaia


PROSPETTO - A

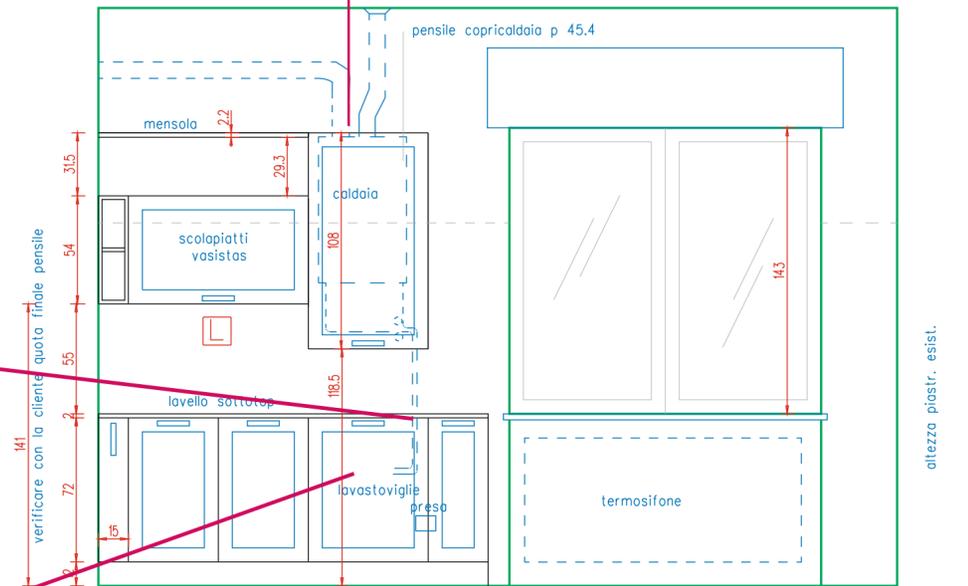

PROSPETTO - B

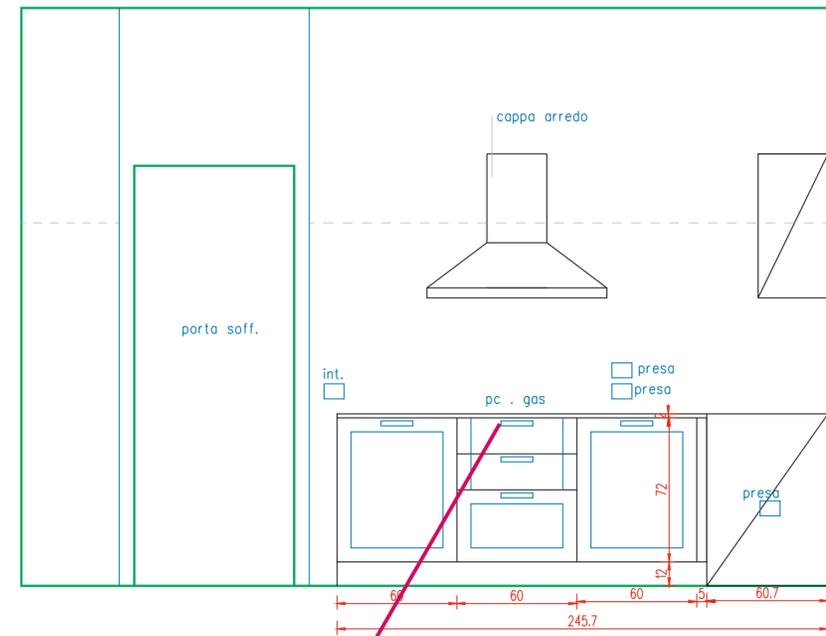

montaggio p. cott. gas del cliente

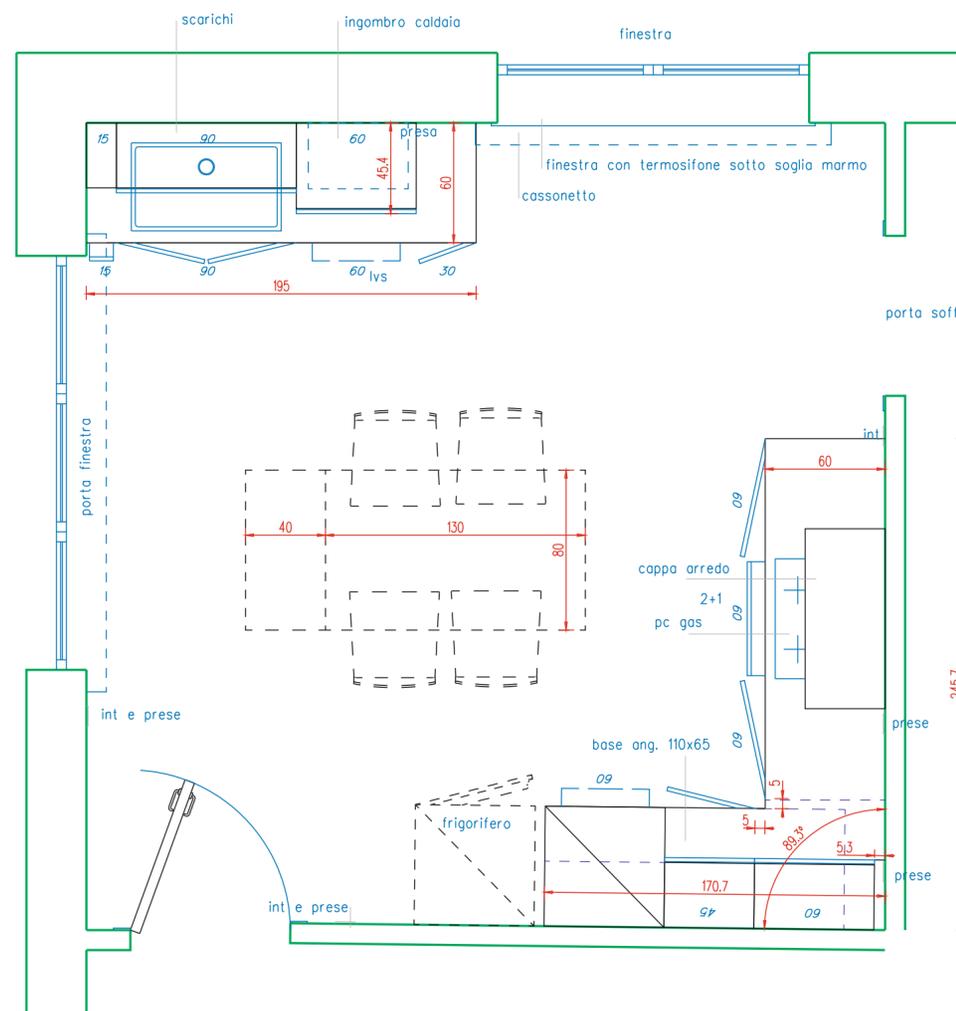

PROSPETTO - C

attenzione montaggio pensili
(verificare che maniglia non tocchi la colonna)



montaggio forno del cliente