


PIANO TERRA - V 5.0 (da costruttore)

seduta con cucina

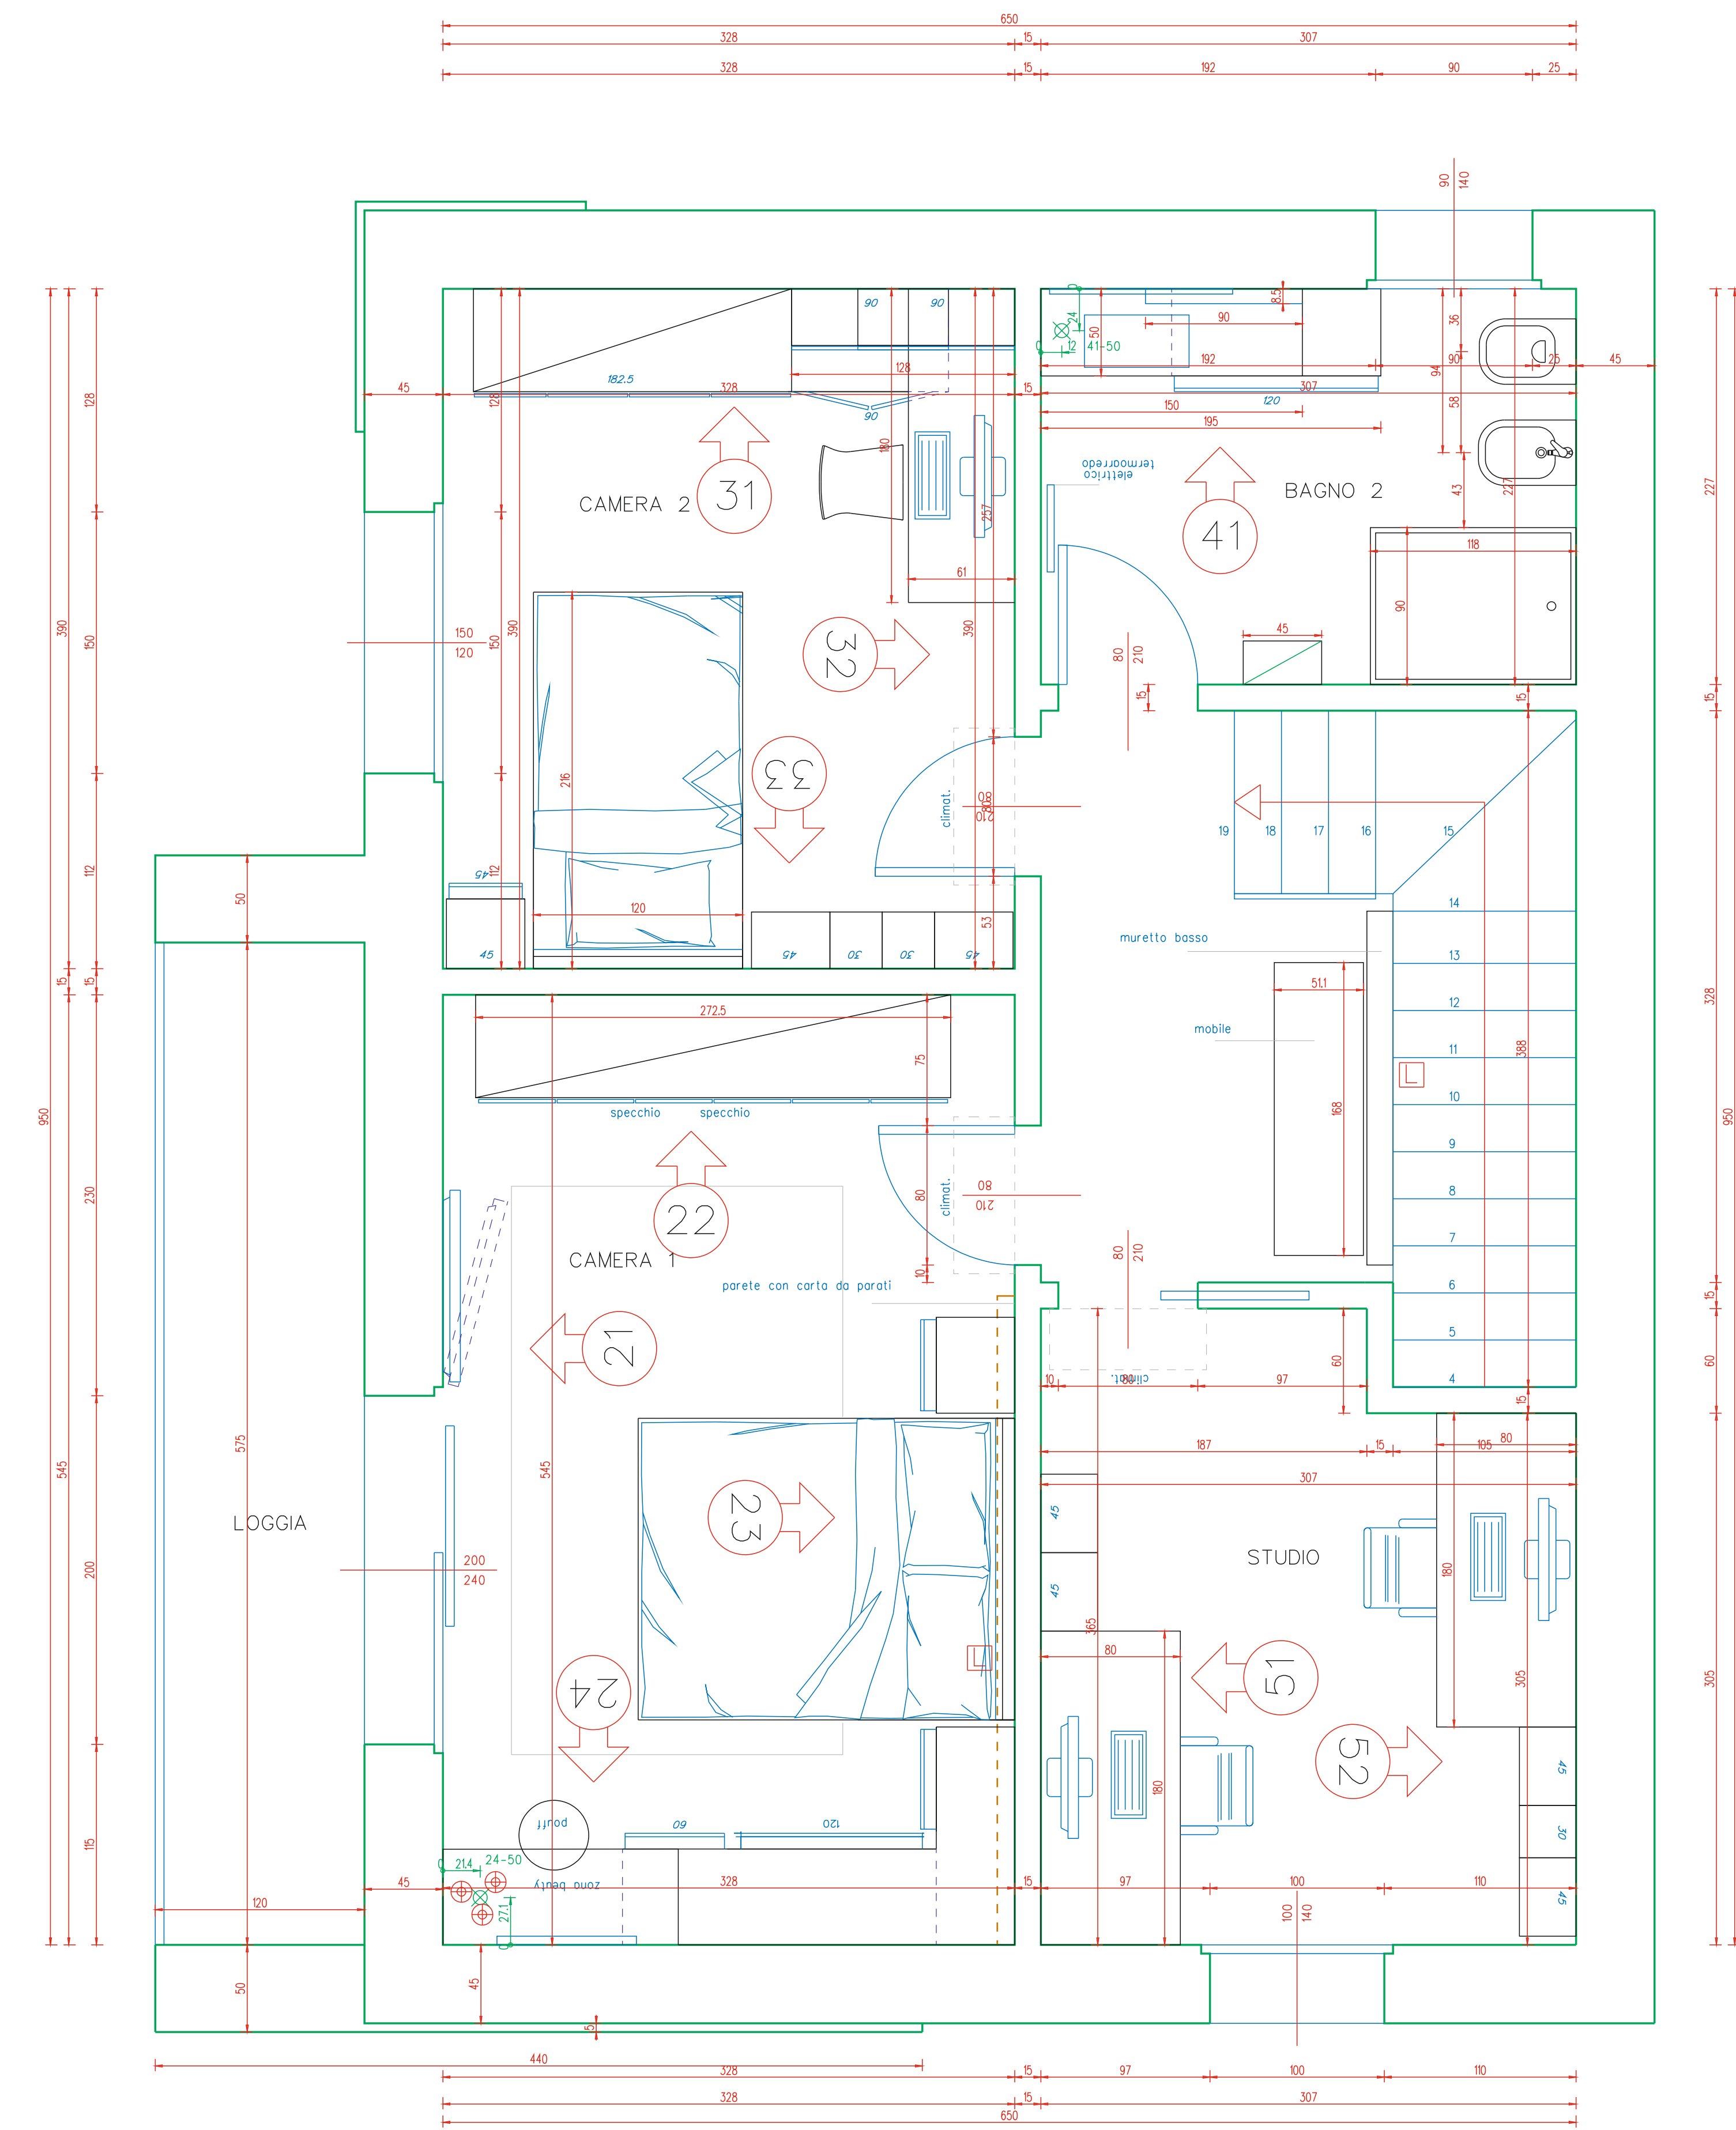

PRIMO PIANO - V 5.0 (da costruttore)

vers. 5.3 tav. 01



Rif. GIVOTTI GIACOMO - BARATELLA GIULA

Data : 02/08/2022

Scala 1:25

Ogg.: proposta arredamenti piante

Verificare sempre le misure. A termine di legge lo studio si riserva la proprietà di questo disegno con divieto di riprodurlo o renderlo comunque noto in mancanza di consenso scritto preventivo.

Graffiti di Bolzan L. & Celotto F. snc  
 Uffici e Show-Room Via Zamenhof nr 817/C, magazzino nr 855 - 36100 VICENZA (VI)  
 Tel 0444 877 616 - Cell. Uff 324 99 99 349

Sede legale: via 6 Aprile 8/A - 31018 GAIARINE (TV) - PI e CF 03027750268