

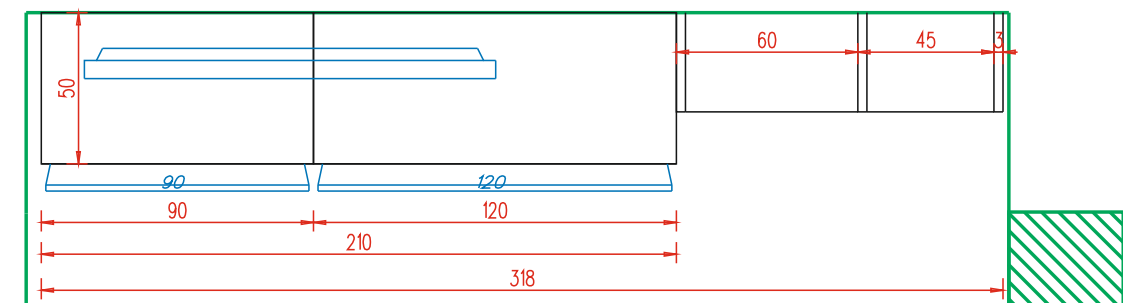
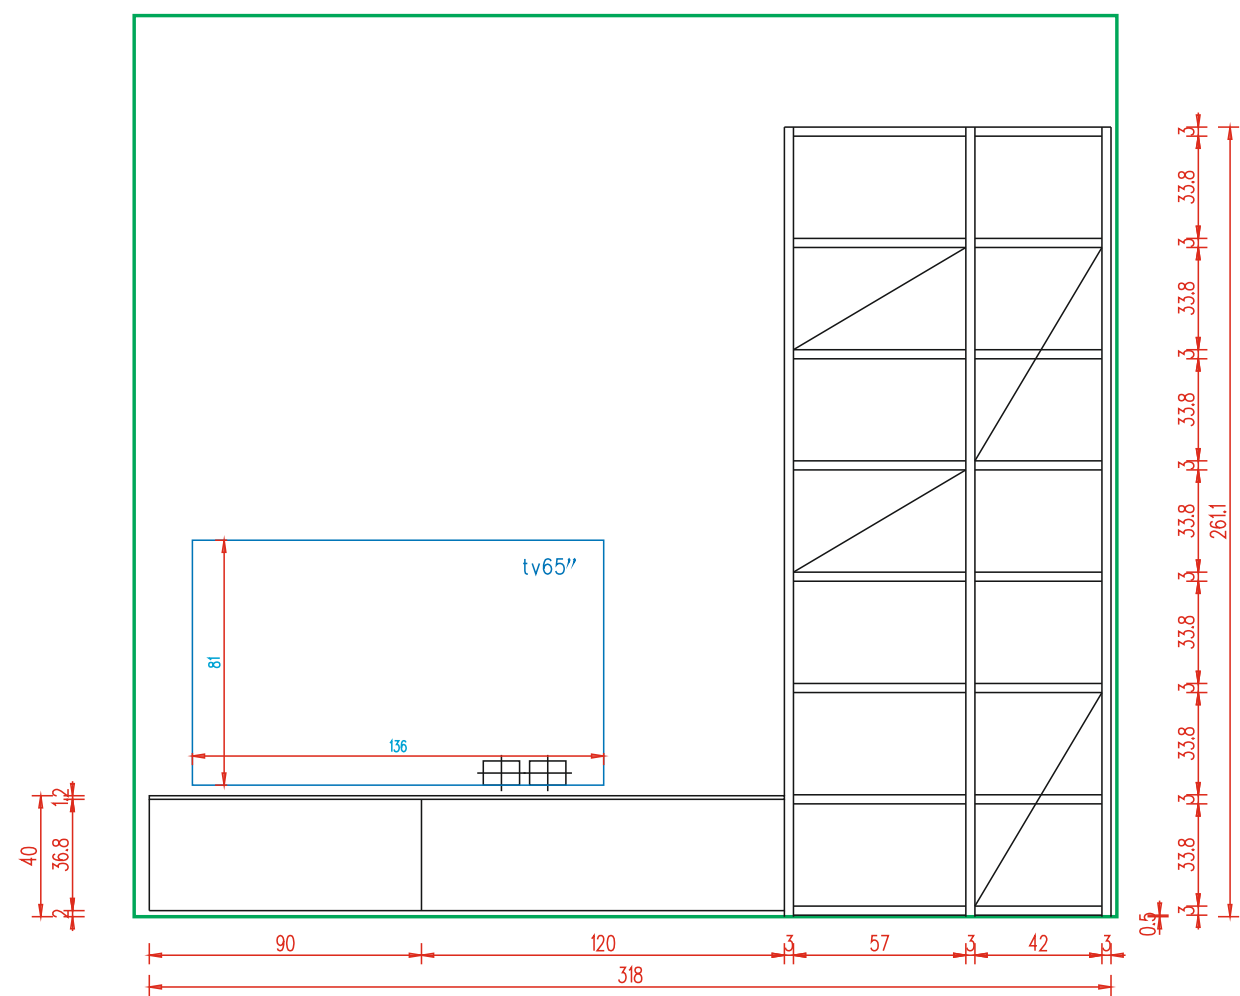
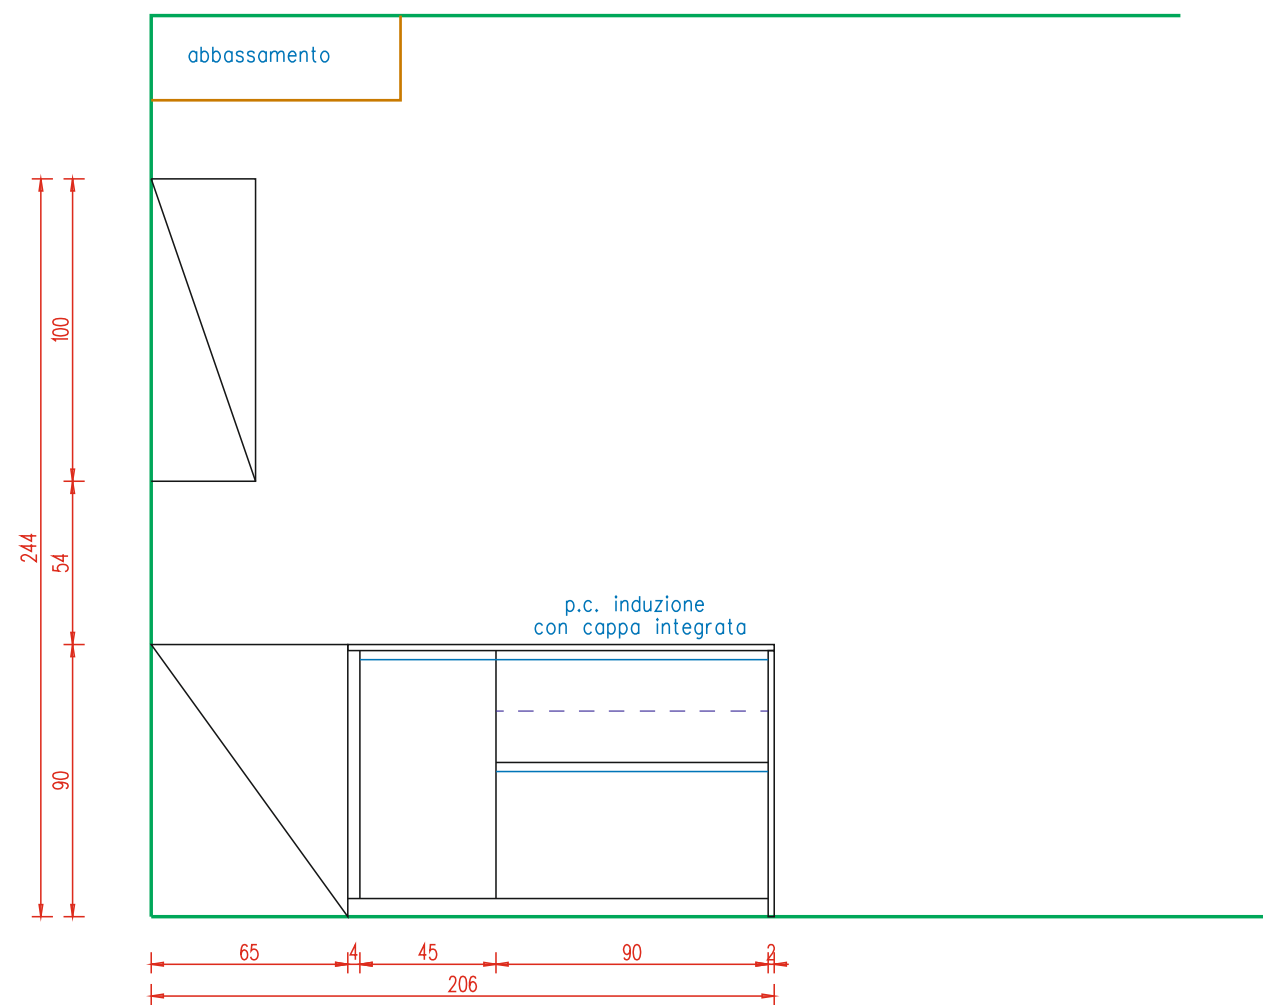


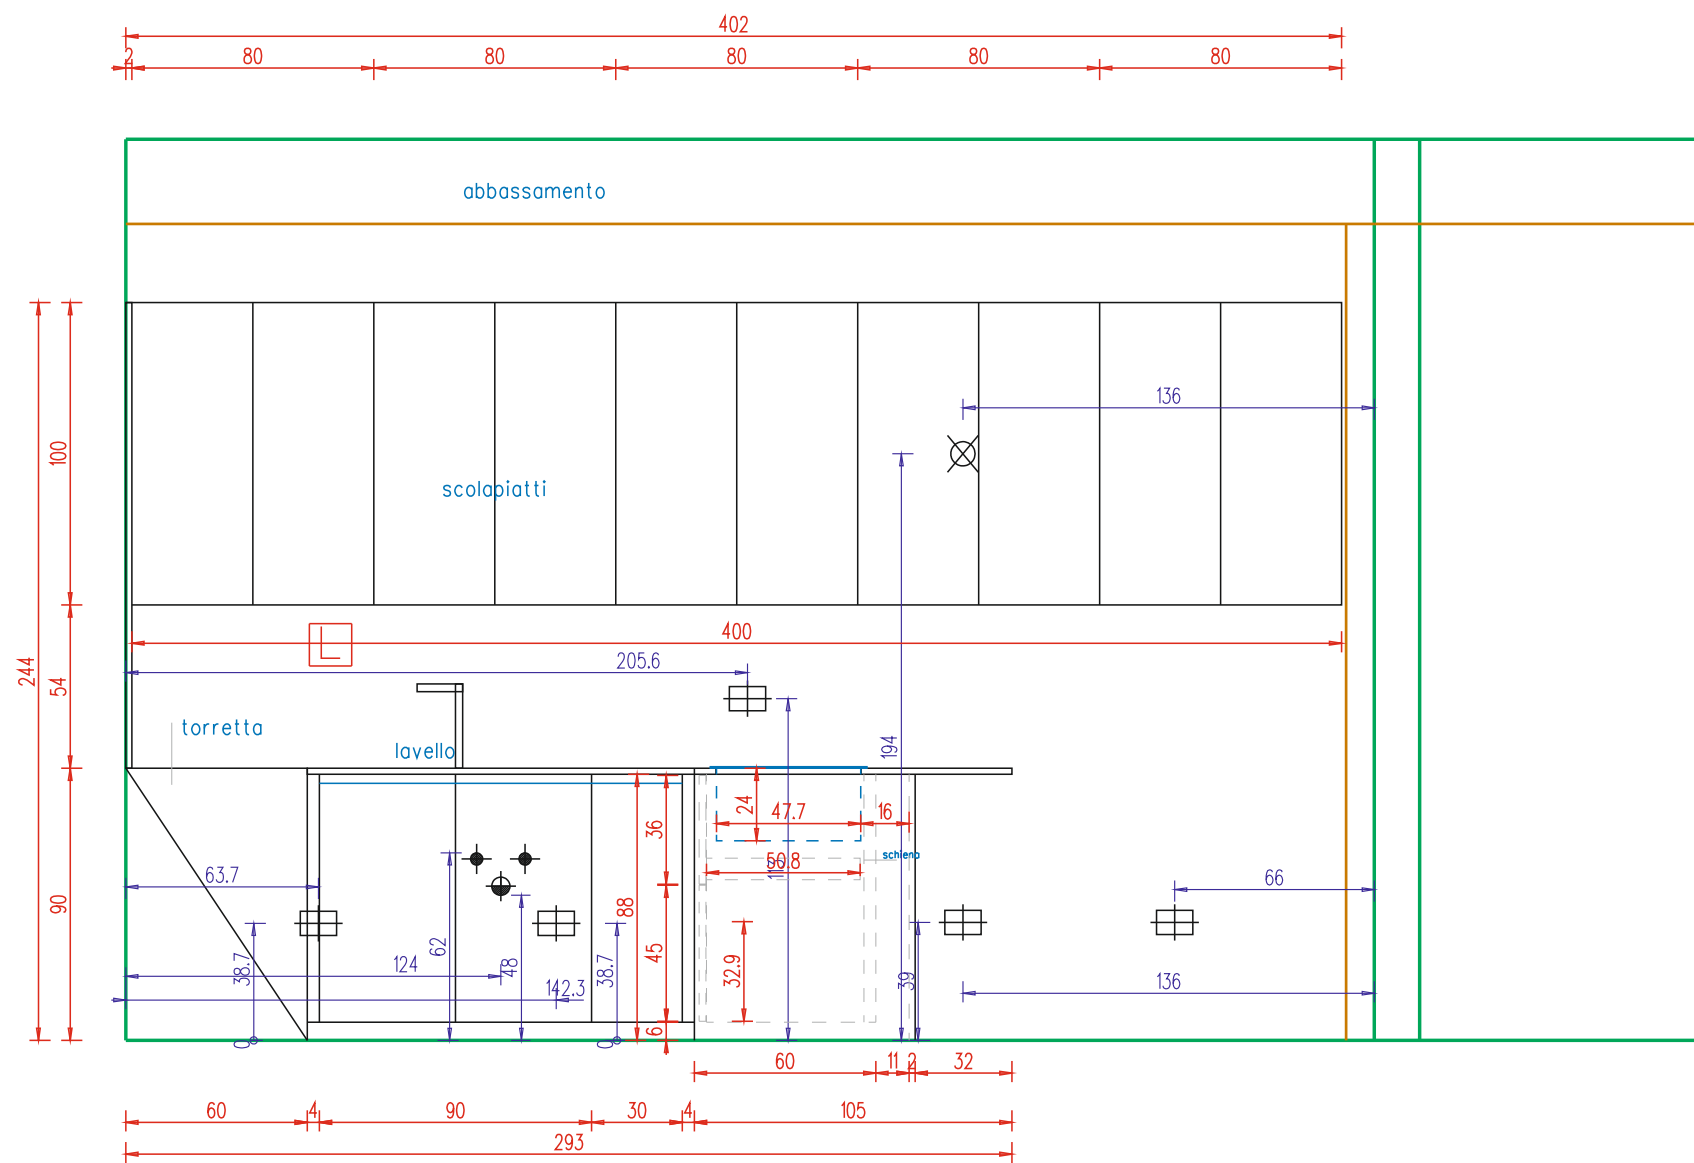

vers. 1.0 tav. 02

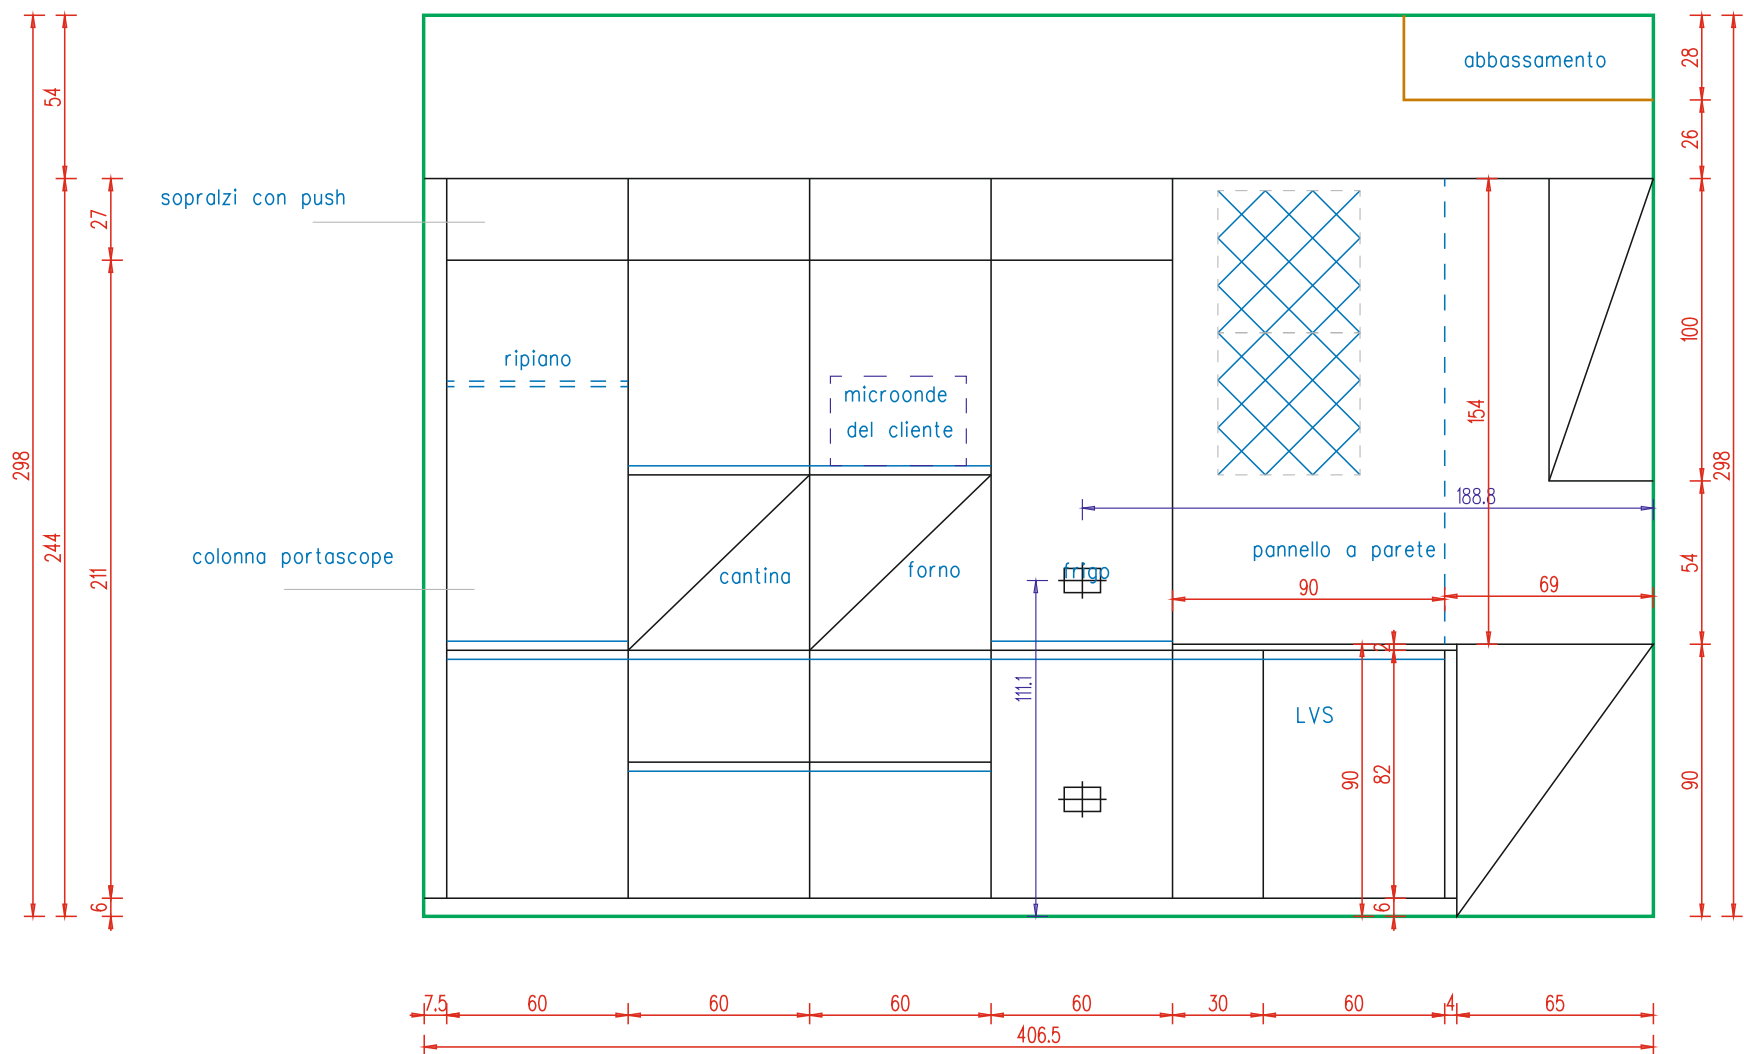

Rif. BENJAMIN E CLARA - APP. 3 RES. CATTANEO

Data : 25/11/22
Scala 1:25
Ogg.:

Verificare sempre le misure. A termine di legge lo studio si riserva la proprietà di questo disegno con divieto di riprodurlo o renderlo comunque noto in mancanza di consenso scritto preventivo.

Graffiti di Bolzan L. & Celotto F. snc
Uffici e Show-Room Via Zamenhof nr 817/C, magazzino nr 855 - 36100 VICENZA